
04009172210970020



ΕΦΗΜΕΡΙΣ ΤΗΣ ΚΥΒΕΡΝΗΣΕΩΣ

ΤΗΣ ΕΛΛΗΝΙΚΗΣ ΔΗΜΟΚΡΑΤΙΑΣ

ΤΕΥΧΟΣ ΤΕΤΑΡΤΟ — Αρ. Φύλλου 917

22 Οκτωβρίου 1997

ΠΕΡΙΕΧΟΜΕΝΑ

ΑΝΑΔΑΣΩΣΕΙΣ

ΑΠΟΦΑΣΕΙΣ

Κήρυξη αναδασωτέας έκτασης 2,263 στρ. στη θέση Χάνα ή Καμίλι Κοινότητας Συδένδρου Ν. Γρεβενών. 1

ΑΠΑΛΛΟΤΡΙΩΣΕΙΣ

ΑΠΟΦΑΣΕΙΣ

Καθορισμός των ορίων του αιγιαλού και δημιουργία ζώνης παραλίας στη θέση «ΑΓ. ΙΩΑΝΝΗΣ ΚΑΠΕΤΑΝΙΩΝ» Κοινότητας Σταβιών Μονοφατσίου Νομού Ηρακλείου. 2

ΑΝΑΔΑΣΩΣΕΙΣ

ΑΠΟΦΑΣΕΙΣ

Αριθ. 51 ΔΑΣ/1834 (1)

Κήρυξη αναδασωτέας έκτασης 2,263 στρ. στη θέση Χάνα ή Καμίλι Κοινότητας Συδένδρου Ν. Γρεβενών.

Ο ΓΕΝΙΚΟΣ ΓΡΑΜΜΑΤΕΑΣ ΠΕΡΙΦ.
ΔΥΤ. ΜΑΚΕΔΟΝΙΑΣ

Έχοντας υπόψη:

1. Τις διατάξεις του Ν. 2503/97 και την 460/1.9.97 Απόφαση Γενικού Γραμ. Περιφέρειας Δυτ. Μακεδονίας «Περί μεταβιβάσεως αρμοδιοτήτων».

2. Τις διατάξεις του άρθρου 117 παρ. 3 του Συντάγματος.

3. Τις διατάξεις του Ν. 998/79 περί προστασίας των Δασών κ.λ.π. και ειδικότερα:

α. Του άρθρου 41 παρ. 1.

β. Του άρθρου 38 παρ. 1.

4. Τις διαταγές του Υπουργείου Γεωργίας:

α. 160417/1180/8.7.80.

β. 82447/3049/24.9.80.

5. Την 51/ΔΑΣ 1834/25.9.97 πρόταση του τμήματος προστασίας Δ/νσεως Δασών Γρεβενών με την οποία προτείνεται η κήρυξη της αναφερόμενης στο θέμα εκτάσεως η οποία εκχερσώθηκε και καταλήφθηκε παράνομα από τον Ιωάννη Σανόπουλο του Ευαγγέλου, κάτοικο Συδένδρου για γεωργική χρήση ως αναδασωτέας, αποφασίζουμε:

Κηρύσσουμε αναδασωτέα, με σκοπό την διατήρηση του δασικού χαρακτήρα της έκτασης, ώστε να αποκλεισθεί η διάθεση αυτής για άλλο προορισμό και την επανεγκατάσταση της δασικής βλαστήσεως με φυσική αναγέννηση ή τεχνητή φύτευση, την Κοινοτική δασική έκταση εμβαδού 2,263 στρεμμάτων που βρίσκεται στη θέση Χάνη ή Καμίλι της Κοινότητας Συδένδρου και προσδιορίζεται από τα στοιχεία Α, Β, Γ, Δ, Ε, Η, Θ, Ι, Κ, Λ, Μ, Α και έχει όρια:

Ανατολικά: Κοινοτικό δάσος Συδένδρου

Δυτικά: Κοινοτικός δάσος Συδένδρου

Βόρεια: Κοινοτικό δάσος Συδένδρου

Νότια: Αγρός ιδίου

όπως φαίνεται στο συνημμένο διάγραμμα που αποτελεί αναπόσπαστο μέρος της απόφασης αυτής.


Η απόφαση αυτή να δημοσιευθεί στην Εφημερίδα της Κυβερνήσεως.

Γρεβενά, 25 Σεπτεμβρίου 1997

Με εντολή Γ.Γ. Περιφέρειας
Ο Διευθυντής Δασών
ΕΥΘΥΜΙΟΣ ΤΣΙΑΛΤΑΣ

ΠΕΡΙΦΕΡΙΑ ΔΥΤ. ΜΑΚΕΔΟΝΙΑΣ
ΔΙΕΥΘΥΝΣΗ ΔΑΣΩΝ Ν. ΓΡΕΒΕΝΩΝ

Ανήκει στην 51/ΔΑΣ-1834/25-9-1997 απόφαση Δ/ντού Δασών Ν. Γρεβενών

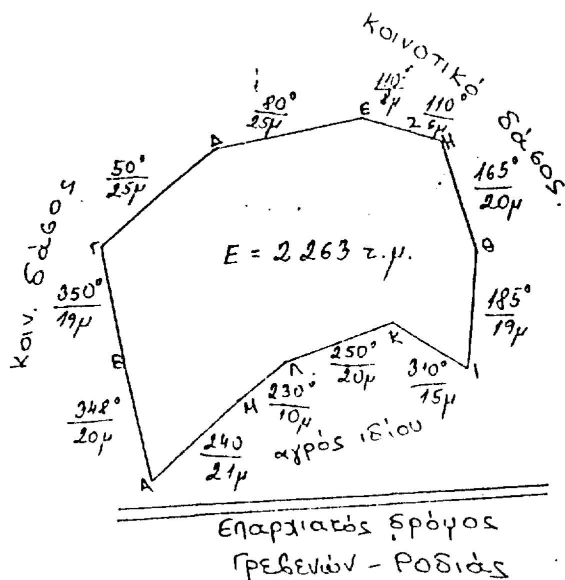


ΤΟΠΟΓΡΑΦΙΚΟ ΔΙΑΓΡΑΜΜΑ
εκχερσωθείσης δασικής έκτασης

Δ.Θέση: Χάνα ή Καμίλι
Κοινότητα: Συδένδρου
Εμβαδόν: Α,Β,Γ,Δ,Ε,Η,Θ,Ι,Κ,Λ: 2.263 τ.μ.
ΚΛΙΜΑΚΑ 1:1000

ΥΠΟΜΝΗΜΑ
Έκταση: 2.263 τ.μ
άτομα δρυός, κέδρα
βρογοξυλιές.

ΑΠΟΣΠΑΣΜΑ ΧΑΡΤΗ ΕΥΡΥΤΕΡΗΣ ΠΕΡΙΟΧΗΣ
ΚΛΙΜΑΚΑ 1:50.000
Θέση αναδασωτέας έκτασης

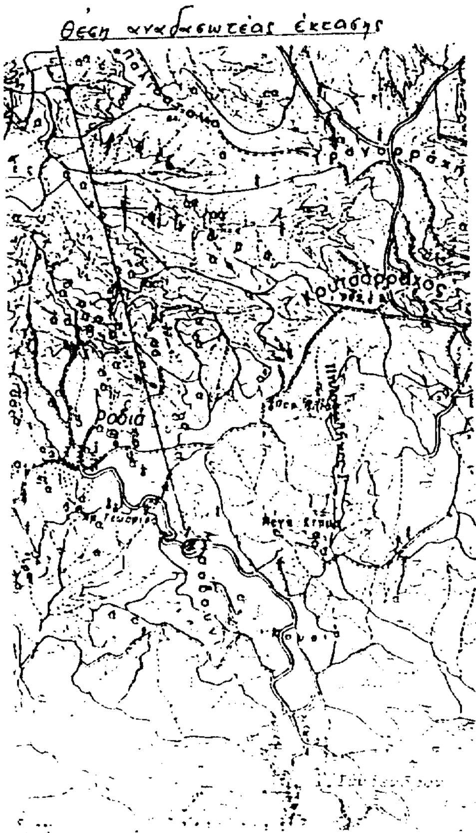

Γρεβενά 12-9-1997
Η Συντάξας

Μαρία Θεοδωράκη
Δασοπόνος

ΜΕ ΕΝΤΟΛΗ Γ.Γ.Π.Δ.Μ.
Ο Δ/ΝΤΗΣ ΔΑΣΩΝ Ν. ΓΡΕΒΕΝΩΝ



ΕΥΘΥΜΙΟΣ ΤΣΙΑΛΤΑΣ
ΔΑΣΟΛΟΓΟΣ ΜΕ Α' ΒΑΘΜΟ

ΑΠΑΛΛΟΤΡΙΩΣΕΙΣ

ΑΠΟΦΑΣΕΙΣ

Αριθ. 1098044/6802/80010 (2)

Καθορισμός των ορίων του αιγιαλού και δημιουργία ζώνης παραλαίας στη θέση «ΑΓ. ΙΩΑΝΝΗΣ ΚΑΠΕΤΑΝΑΙΩΝ» Κοινότητας Σταβιών Μονοφατσίου Νομού Ηρακλείου.

Ο ΥΠΟΥΡΓΟΣ ΟΙΚΟΝΟΜΙΚΩΝ

Έχοντας υπόψη:

1. Τις διατάξεις των άρθρων 1 μέχρι και 7 του Α.Ν. 2344/1940 «περί αιγιαλού και παραλίας», όπως τροποποιήθηκαν και συμπληρώθηκαν με τις διατάξεις: α) του άρθρου 13 του Ν. 1078/1980 και β) του άρθρου 23 του Ν. 1337/1983.

2. Τις διατάξεις του άρθρου 100 του Π.Δ. 284/88 «Οργανισμός του Υπουργείου Οικονομικών».

3. Την από 27 Μαρτίου 1997 έκθεση της «Επιτροπής καθορισμού των ορίων του αιγιαλού και παραλίας και θέσεων αμμοληψίας», που καθόρισε τα όρια του αιγιαλού και της παραλίας στη θέση «ΑΓ. ΙΩΑΝΝΗΣ» Κοινότητας Σταβιών Μονοφατσίου Νομού Ηρακλείου και το από Οκτώβριο 1996 Τοπογραφικό διάγραμμα του Τοπογράφου Μηχανικού Ηρακλή Ηρακλειδίου, σε τέσσερεις πινακίδες και σε κλίμακα 1:500, που θεωρήθηκε την 20η Φεβρουαρίου 1997 από τον Προϊστάμενο της Τ.Υ.Δ.Κ. Ηρακλείου και συνοδεύει την έκθεση της προαναφερόμενης Επιτροπής.

4. Τη σύμφωνη γνώμη του Γενικού Επιτελείου Ναυτικού, που διατυπώθηκε στο με αριθμ. 544.5/480/97/ Σ934/28.7.1997 έγγραφό του.

5. Τις διατάξεις του άρθ. 9 του Π.Δ. 551/88 «Οργανισμός Νομαρχιών (Οικονομικών Υπηρεσιών)».

6. Τις διατάξεις της παρ. 6 του άρθρου 52 του Ν. 2218/ 1994, όπως τροποποιήθηκε, συμπληρώθηκε και ισχύει.

7. Τις διατάξεις της παρ. 2 του άρθρου 1 και της παρ. 6 του ιδίου άρθρου του Ν. 2503/97 «Διοίκηση οργάνωση, στελέχωση της Περιφέρειας, κ.λ.π.».

8. Την με αριθμό 1087903/1481/00068/28 Αυγούστου 1997 /ΠΟΛ. 1233 απόφαση του Υπουργού Οικονομικών, σχετικά με τη μεταβίβαση αρμοδιοτήτων, αποφασίζουμε:

1. Επικυρώνουμε την από 27 Μαρτίου 1997 έκθεση της Επιτροπής καθορισμού των ορίων του αιγιαλού και παραλίας και θέσεων αμμοληψίας, καθώς και το από Οκτώβριο 1996 τοπογραφικό διάγραμμα, σε τέσσερεις πινακίδες και σε κλίμακα 1:500, που τη συνοδεύει, το οποίο συντάχθηκε από τον Τοπογράφο Μηχανικό Ηρακλειδίου Ηρακλή και θεωρήθηκε την 20.2.1997 από τον Προϊστάμενο της Τ.Υ.Δ.Κ. Ηρακλείου επί του οποίου η πιο πάνω επιτροπή, με κόκκινη γραμμή καθόρισε τα όρια του αιγιαλού, στη θέση «ΑΓ. ΙΩΑΝΝΗΣ» Κοινότητας Σταβιών Μονοφατσίου Νομού Ηρακλείου, με κίτρινη γραμμή τα όρια της παραλίας στην ίδια θέση.

2. Η παρούσα απόφαση μαζί με την έκθεση και το διάγραμμα, που προαναφέραμε να δημοσιευθούν στην Εφημερίδα της Κυβερνήσεως.

Αθήνα, 6 Οκτωβρίου 1997

Με εντολή Υπουργού
Ο Γενικός Διευθυντής Δημόσιας
Περιουσίας και Εθνικών Κληροδοτημάτων
ΠΑΝΑΓΙΩΤΗΣ ΠΙΛΑΤΗΣ

ΕΚΘΕΣΗ

Επιτροπής Καθορισμού των ορίων αιγιαλού και παραλίας Νομού Ηρακλείου.

Στο Ηράκλειο σήμερα 27 Μαρτίου 1997 οι παρακάτω:

1. Ζαχαράκη Ελένη, Προϊσταμένη της Κτηματικής Υπηρεσίας Ηρακλείου, ως Πρόεδρος.

2. Μιχελινάκης Κων/νος, Πολιτικός Μηχανικός, στην 1η Δ.Ε.Κ.Ε.

3. Περάκης Γεώργιος, Αντιπλοίαρχος Λ.Σ., Λιμενάρχης Κεντρικού Λιμεναρχείου Ηρακλείου, ως μέλη,

αποτελέσαμε την επιτροπή Καθορισμού των ορίων αιγιαλού και παραλίας που προβλέπει το άρθρο 100 του Π.Δ. 284/88 και που συγκροτήθηκε με την υπ' αριθ. 486/ 19.2.96 απόφαση του Περιφερειακού Διευθυντή Νομού Ηρακλείου και αφού λάβαμε υπ' όψη:

1. Την από 9 Οκτωβρίου 1996 αίτηση της εδρεύουσας στο Ηράκλειο Ανώνυμης Εταιρείας με την επωνυμία «Ε. ΧΑΤΖΗΔΑΚΗΣ Α.Ε.» για καθορισμό των οριογραμμών αιγιαλού-παραλίας στη θέση «Άγιος Ιωάννης Καπετανιανών» κοινότητας Σταβιών επαρχίας Μονοφατσίου Νομού Ηρακλείου.

2. Το από Οκτώβριο 1996 Τοπογραφικό και Υψομετρικό διάγραμμα του Τοπογράφου Μηχανικού Ηρακλή Ηρακλείου Ηρακλειδίου που ελέχθηκε από τον Τοπογράφο Μηχανικό της Τ.Υ.Δ.Κ. Ν. Ηρακλείου Τσαγκαράκη Νικόλαο την 20.2.1997 και θεωρήθηκε από τον Προϊστάμενο της Τ.Υ.Δ.Κ. Ν. Ηρακλείου Γολοβάνη Αλέξανδρο την 20.2.1997 όπου αποτυπώνεται η υπό καθορισμού περιοχή σε τέσσερεις πινακίδες.

3. Τις διατάξεις του Α.Ν. 2344/40 όπως αυτός τροποποιήθηκε, την δικαστηριακή νομολογία για τον αιγιαλό.

4. Την αντίληψη που σχηματίσαμε από την επιτόπια μετάβασή μας για το εύρος του αιγιαλού

ΑΠΟΦΑΙΝΕΤΑΙ ΟΜΟΦΩΝΑ

1) Επί του παραπάνω τοπογραφικού διαγράμματος:

α) Καθορίζει την οριογραμμή αιγιαλού με συνεχή ερυθρά πολυγωνική γραμμή από την κορυφή Δ1 μέχρι την κορυφή Δ64.

β) Καθορίζει την οριογραμμή παραλίας με συνεχή κίτρινη πολυγωνική γραμμή από την κορυφή Π1 μέχρι την κορυφή Π64.


Ο καθορισμός της δεκάμετρης ζώνης παραλίας καθ' όλο το μήκος κρίνεται απαραίτητος γιατί δεν εξυπηρετούνται οι σκοποί της παραγ. 1 του άρθρου 7 του Ν.Δ. 2344/ 40, λόγω της μορφολογίας της περιοχής.


Οι κορυφές των οριογραμμών αιγιαλού-παραλίας εξασφαλίζονται με ορθογώνιες συντεταγμένες κρατικού δικτύου.


2) Αποφαίνεται ότι δεν υφίσταται παλαιός αιγιαλός.

Η ΕΠΙΤΡΟΠΗ

Η ΠΡΟΕΔΡΟΣ	ΤΑ ΜΕΛΗ
	ΚΩΝ/ΝΟΣ ΜΙΧΕΛΙΝΑΚΗΣ
ΕΛΕΝΗ ΖΑΧΑΡΑΚΗ	ΓΕΩΡΓΙΟΣ ΠΕΡΑΚΗΣ

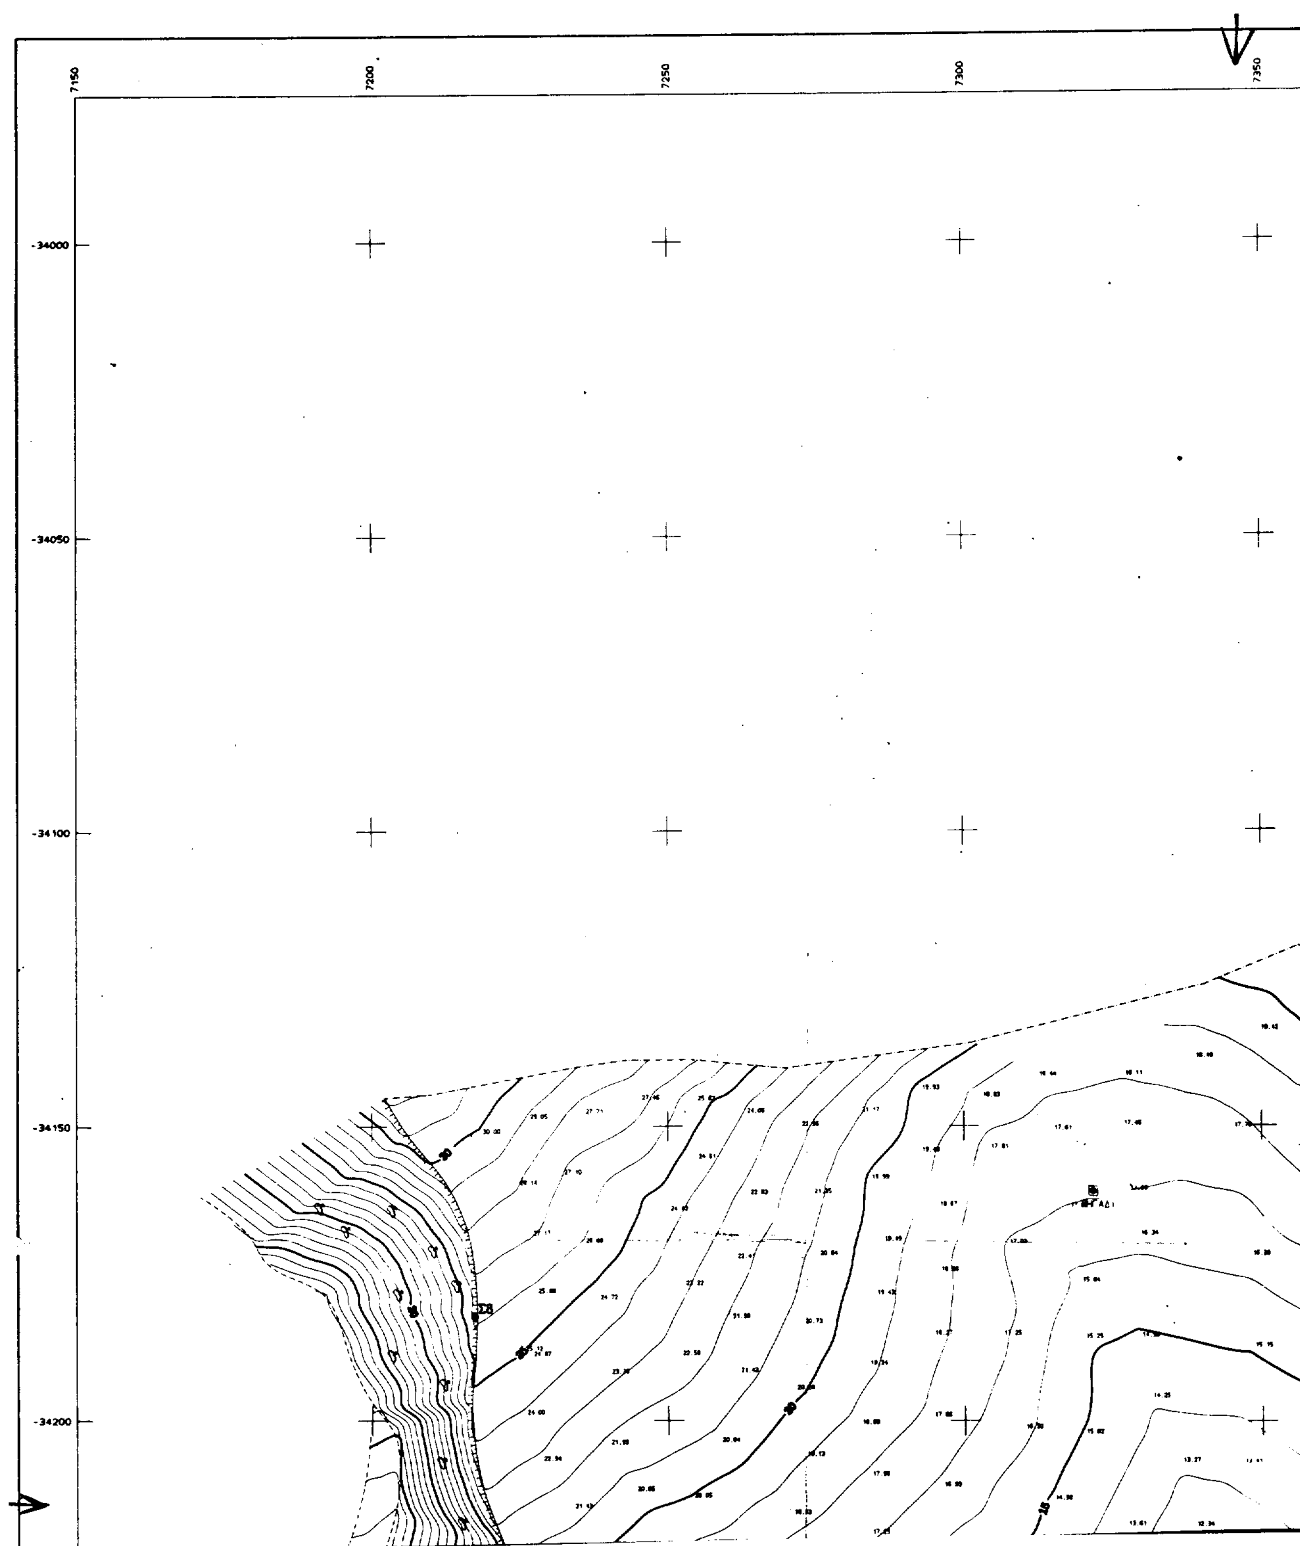
7150
7200
7250
7300
7350
-34000
-34050
-34100
-34150
-34200

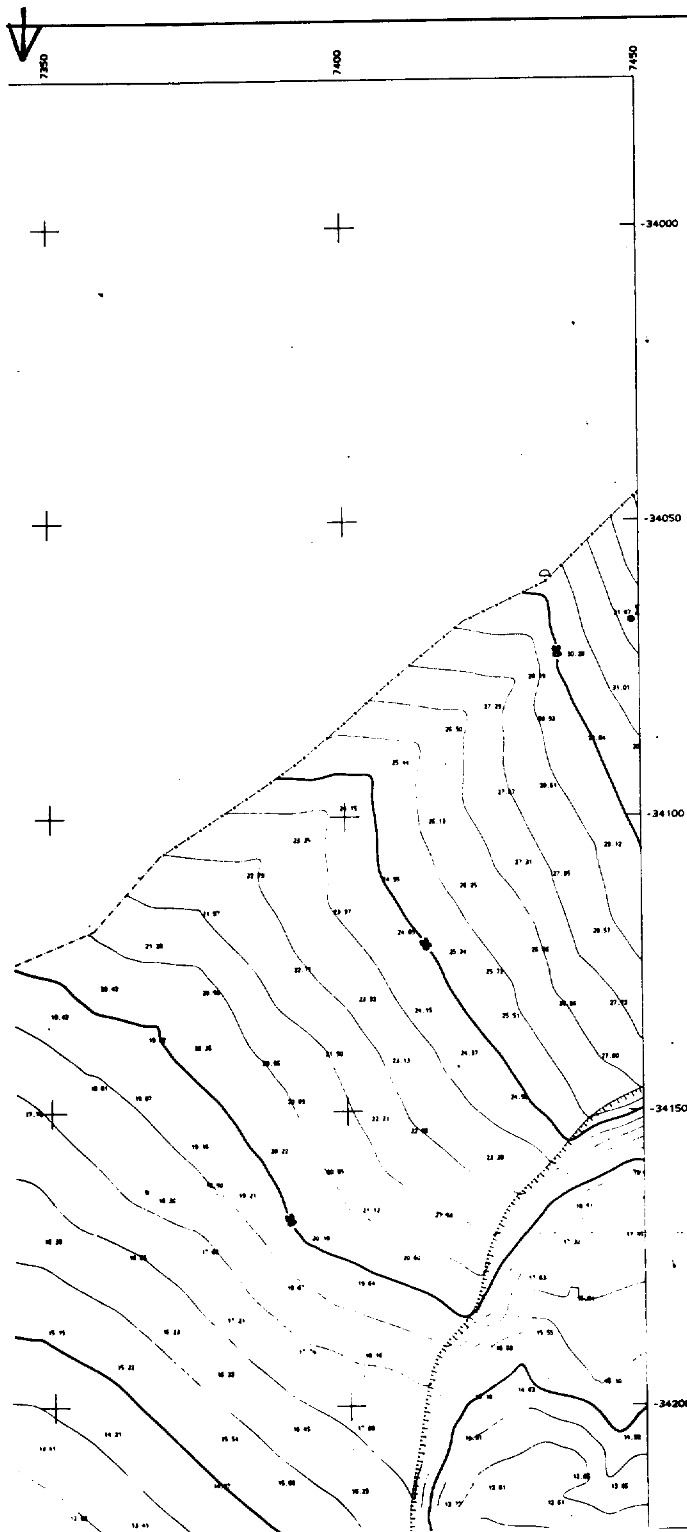

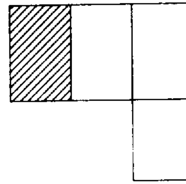





20/2/97
ΝΙΚΟΛΑΟΣ ΤΣΑΓΚΑΡΑΚΗΣ

ΣΥΝΤΕΤΑΓΜΕΝΕΣ ΟΡΙΩΝ

ΣΗΜΕΙΟ	X	Y	ΣΗΜΕΙΟ	X	Y	ΣΗΜΕΙΟ	X	Y
Π1	7221.215	-34246.648	Π2	7233.424	-34252.974	Π3	7288.760	-34304.949
Π4	7310.414	-34334.204	Π5	7296.418	-34364.226	Π6	7309.540	-34372.278
Π7	7335.499	-34358.399	Π8	7343.837	-34312.060	Π9	7378.945	-34326.237
Π10	7402.460	-34312.502	Π11	7432.977	-34315.804	Π12	7444.636	-34276.938
Π13	7461.978	-34316.017	Π14	7462.635	-34316.208	Π15	7483.834	-34302.275
Π16	7501.006	-34320.802	Π17	7505.855	-34325.982	Π18	7530.463	-34322.450
Π19	7556.660	-34309.057	Π20	7581.811	-34306.758	Π21	7620.196	-34326.132
Π22	7631.977	-34328.851	Π23	7666.931	-34343.675	Π24	7661.455	-34363.457
Π25	7662.334	-34383.175	Π26	7656.791	-34387.751	Π27	7657.654	-34398.833
Π28	7680.436	-34395.409	Π29	7687.968	-34392.349	Π30	7694.539	-34384.077
Π31	7699.446	-34374.275	Π32	7705.466	-34365.749	Π33	7718.730	-34358.544
Π34	7724.170	-34351.519	Π35	7747.614	-34342.355	Π36	7763.620	-34344.255
Π37	7778.505	-34349.713	Π38	7791.495	-34360.732	Π39	7807.893	-34366.820
Π40	7830.524	-34382.536	Π41	7838.872	-34429.764	Π42	7826.140	-34456.540
Π43	7813.824	-34462.155	Π44	7812.003	-34471.941	Π45	7831.177	-34484.279
Π46	7833.718	-34519.361	Π47	7852.940	-34555.819	Π48	7866.107	-34595.865
Π49	7867.286	-34623.883	Π50	7864.348	-34658.411	Π51	7882.943	-34679.207
Π52	7897.211	-34708.620	Π53	7901.851	-34746.320	Π54	7913.462	-34761.209
Π55	7934.173	-34758.067	Π56	7949.865	-34747.062	Π57	7953.089	-34687.727
Π58	7953.588	-34669.034	Π59	7938.912	-34582.025	Π60	7963.226	-34508.522
Π61	7984.578	-34475.108	Π62	7982.638	-34395.084	Π63	7985.285	-34370.877
Π64	7989.721	-34359.827	Δ1	7214.784	-34254.578	Δ2	7227.580	-34261.214
Δ3	7281.258	-34311.622	Δ4	7298.837	-34335.371	Δ5	7283.586	-34368.084
Δ6	7308.198	-34383.800	Δ7	7344.472	-34364.941	Δ8	7351.573	-34325.942
Δ9	7379.746	-34337.350	Δ10	7404.659	-34322.798	Δ11	7440.166	-34326.640
Δ12	7446.453	-34305.685	Δ13	7454.718	-34324.312	Δ14	7464.264	-34327.106
Δ15	7480.912	-34316.163	Δ16	7497.792	-34342.240	Δ17	7509.201	-34335.604
Δ18	7533.532	-34332.112	Δ19	7559.493	-34318.840	Δ20	7579.866	-34316.977
Δ21	7616.769	-34335.604	Δ22	7628.877	-34338.398	Δ23	7654.954	-34349.458
Δ24	7651.385	-34362.316	Δ25	7652.252	-34381.554	Δ26	7645.418	-34389.578

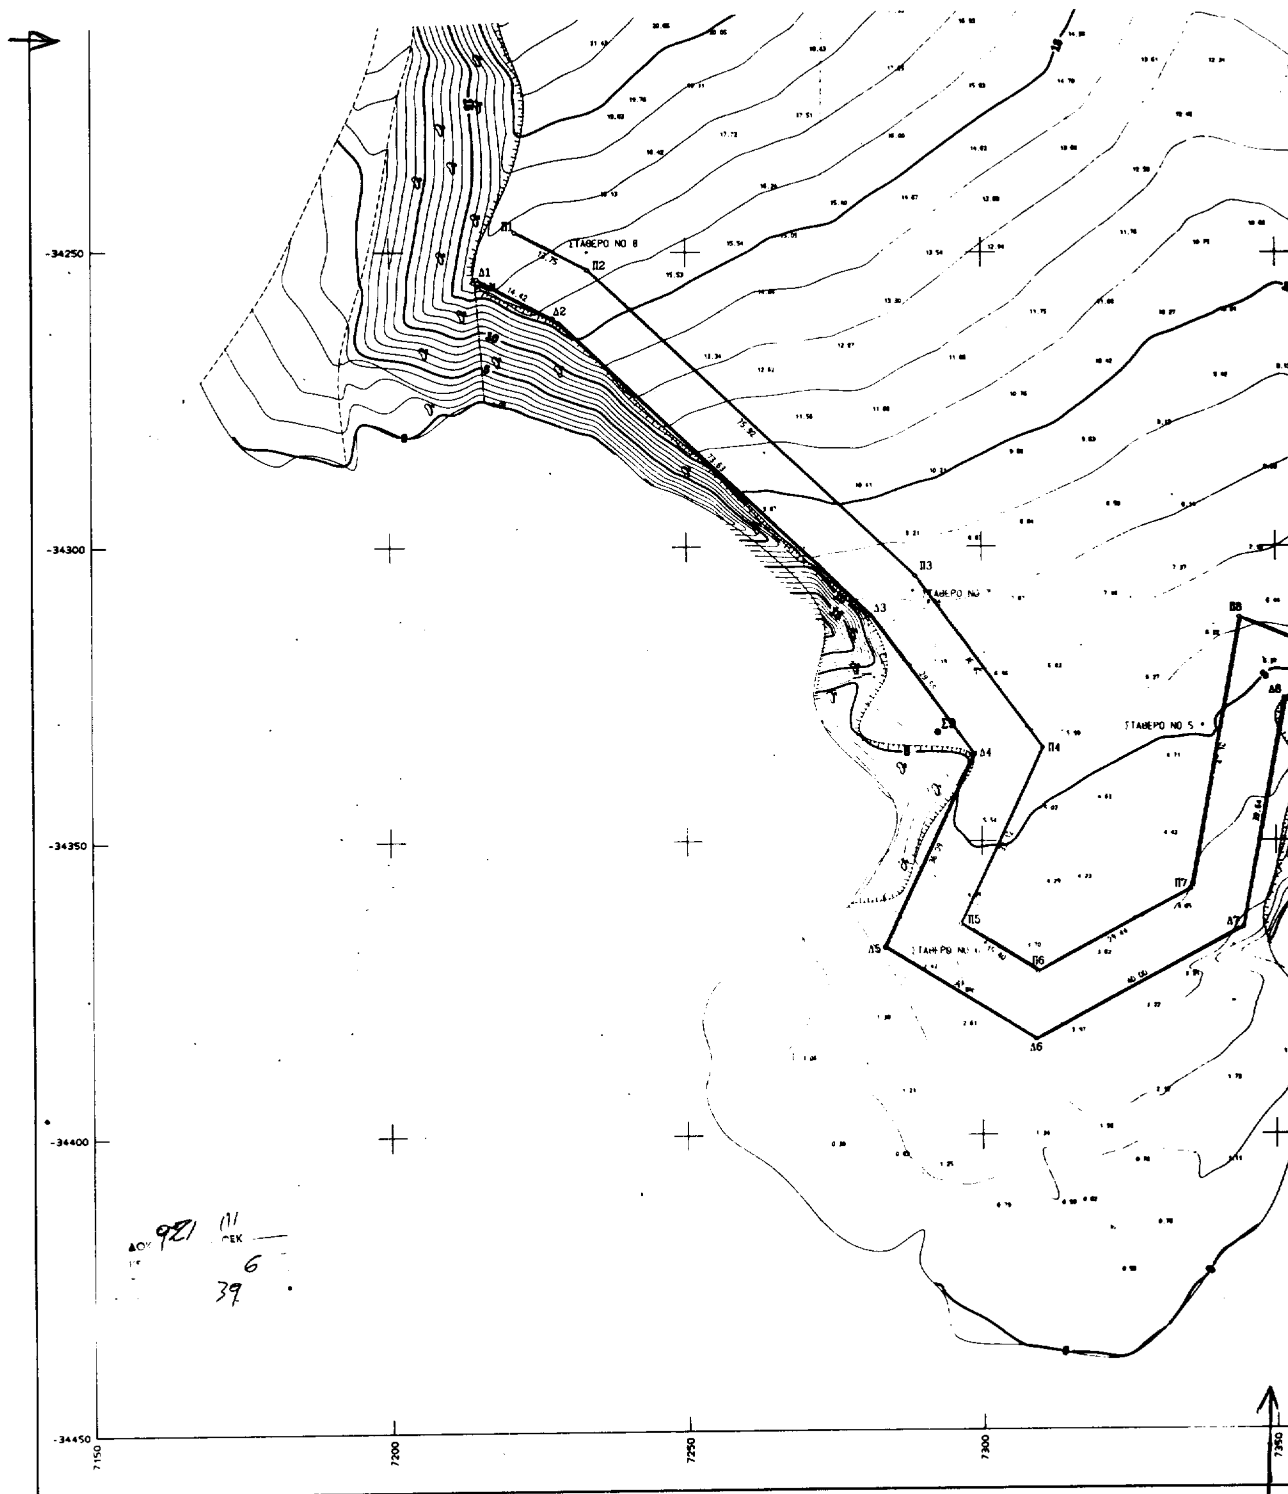
-34250
-34300
-34350
-34400
-34450
7150
7200
7250
7300
7350
ΣΤΑΘΕΡΟ ΝΟ 8
ΣΤΑΘΕΡΟ ΝΟ 5
Π1
Π2
Π3
Π4
Π5
Π6
Π7
Δ1
Δ2
Δ3
Δ4
Δ5
Δ6
Δ7
Δ8

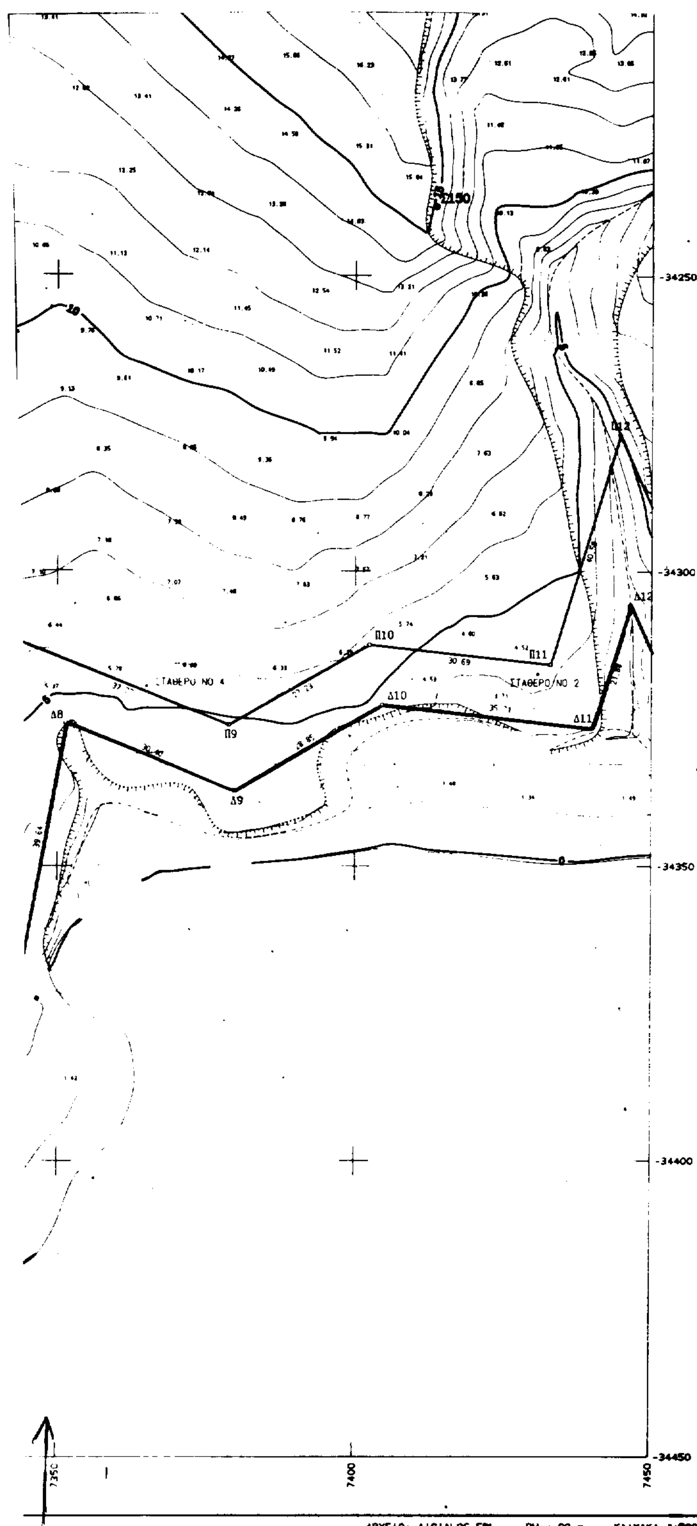

Π64	7989.721	-34359.827	Δ1	7214.784	-34254.578	Δ2	7227.580	-34281.214
Δ3	7281.258	-34311.622	Δ4	7298.837	-34335.371	Δ5	7283.586	-34308.084
Δ6	7309.198	-34383.800	Δ7	7344.472	-34364.941	Δ8	7351.573	-34325.942
Δ9	7379.746	-34337.350	Δ10	7404.659	-34322.798	Δ11	7440.186	-34326.640
Δ12	7446.453	-34305.685	Δ13	7454.718	-34324.312	Δ14	7484.284	-34327.106
Δ15	7480.912	-34316.163	Δ16	7497.792	-34342.240	Δ17	7508.201	-34335.804
Δ18	7533.532	-34332.112	Δ19	7559.493	-34318.840	Δ20	7579.886	-34316.977
Δ21	7616.769	-34335.604	Δ22	7628.877	-34338.398	Δ23	7654.954	-34348.458
Δ24	7651.395	-34362.318	Δ25	7652.252	-34381.554	Δ26	7645.416	-34389.528
Δ27	7653.434	-34409.579	Δ28	7683.098	-34405.121	Δ29	7693.919	-34400.725
Δ30	7703.005	-34390.393	Δ31	7708.139	-34379.301	Δ32	7712.186	-34373.083
Δ33	7725.462	-34367.434	Δ34	7730.704	-34359.702	Δ35	7748.922	-34352.580
Δ36	7761.277	-34354.048	Δ37	7773.393	-34358.490	Δ38	7786.386	-34389.485
Δ39	7803.227	-34375.755	Δ40	7821.401	-34388.375	Δ41	7828.468	-34428.357
Δ42	7818.675	-34448.953	Δ43	7804.944	-34455.213	Δ44	7800.942	-34476.715
Δ45	7821.564	-34489.985	Δ46	7823.895	-34522.173	Δ47	7843.710	-34559.741
Δ48	7856.173	-34597.667	Δ49	7857.249	-34623.668	Δ50	7854.021	-34661.863
Δ51	7874.556	-34684.830	Δ52	7887.489	-34711.490	Δ53	7892.264	-34750.287
Δ54	7909.175	[illegible]	Δ55	7938.024	-34767.597	Δ56	7959.313	-34752.476
Δ57	7963.093	-34698.160	Δ58	7963.604	-34668.174	Δ59	7949.185	-34592.514
Δ60	7972.426	-34512.697	Δ61	7994.649	-34477.920	Δ62	7982.688	-34397.425
Δ63	8006.524	-34370.961	Δ64	8000.502	-34359.001			

ΥΠΟΜΝΗΜΑ

——— ΟΡΙΟΓΡΑΜΜΗ ΑΙΓΙΑΛΟΥ
- - - ΟΡΙΟΓΡΑΜΜΗ ΠΑΡΑΛΙΑΣ

Το παρόν τοπογραφικό διάγραμμα συνοδεύει την από 27 Μαρτίου 1997 έκθεση της κατά το άρθρο 100 του Π.Δ.284\88 συσταθείσης επιτροπής καθορισμού των ορίων αιγιαλού & παραλίας.
Οι οριογραμμές αιγιαλού και παραλίας ορίζονται από τις κορυφές Δ1 έως Δ64 & Π1 έως Π64 αντίστοιχα όπως φαίνονται στις τέσσερεις πινακίδες. Η εξασφάλιση των κορυφών των οριογραμμών έχει γίνει με συντεταγμένες κρατικού δικτύου σύμφωνα με τον πίνακα.

ΗΡΑΚΛΕΙΟ 27 ΜΑΡΤΙΟΥ 1997

Η ΠΡΟΕΔΡΟΣ
ΖΑΧΑΡΑΚΗ ΕΛΕΝΗ

ΤΑ ΜΕΛΗ
ΜΙΧΕΛΙΝΑΚΗΣ ΚΩΝ\ΤΙΝΟΣ
ΠΕΡΑΚΗΣ ΓΕΩΡΓΙΟΣ



ΤΕΧΝΙΚΟ ΓΡΑΦΕΙΟ

ΗΡΑΚΛΗΣ ΗΡΑΚΛΕΙΔΙΟΥ

ΑΓΡΟΝΟΜΟΣ ΤΟΠΟΓΡΑΦΟΣ ΜΗΧΑΝΙΚΟΣ
ΕΘΝΙΚΟΥ ΜΕΤΣΟΒΙΟΥ ΠΟΛΥΤΕΧΝΕΙΟΥ

ΒΙΚΕΛΑ 27, ΗΡΑΚΛΕΙΟ ΤΗΛ 081-342283

ΕΡΓΟΔΟΤΗΣ: Ε. ΧΑΤΖΗΔΑΚΗΣ Α.Ε.

ΕΡΓΟ:

ΘΕΣΗ: ΑΓΙΟΣ ΙΩΑΝΝΗΣ ΚΑΠΕΤΑΝΙΑΝΩΝ ΚΟΙΝΟΤΗΤΑ ΣΤΑΒΙΩΝ


ΑΡ. ΣΧΕΔΙΟΥ: 4
ΗΜΕΡΟΜΗΝΙΑ: Οκτώβριος 1996


ΘΕΜΑ ΣΧΕΔΙΟΥ: ΚΑΘΟΡΙΣΜΟΣ ΓΡΑΜΜΗΣ ΑΙΓΙΑΛΟΥ & ΠΑΡΑΛΙΑΣ


ΚΛΙΜΑΚΑ: 1:500 ΔΗ-1.0

ΜΕΛΕΤΗΤΗΣ: ΗΡΑΚΛΗΣ ΗΡΑΚΛΕΙΔΙΟΥ

ΗΡΑΚΛΗΣ Σ. ΗΡΑΚΛΕΙΔΙΟΥ
ΑΓΡ. & ΤΟΠΟΓΡΑΦΟΣ ΜΗΧΑΝΙΚΟΣ Ε.Μ.Π.
ΜΕΛΟΣ Τ.Ε.Ε. ΑΡ. ΜΗΤΡΩΟΥ 31964
ΒΙΚΕΛΑ 27 - ΗΡΑΚΛΕΙΟ ΤΗΛ. 342283
ΑΦΜ 03584105 ΔΟΥ ΗΡΑΚΛΕΙΟΥ

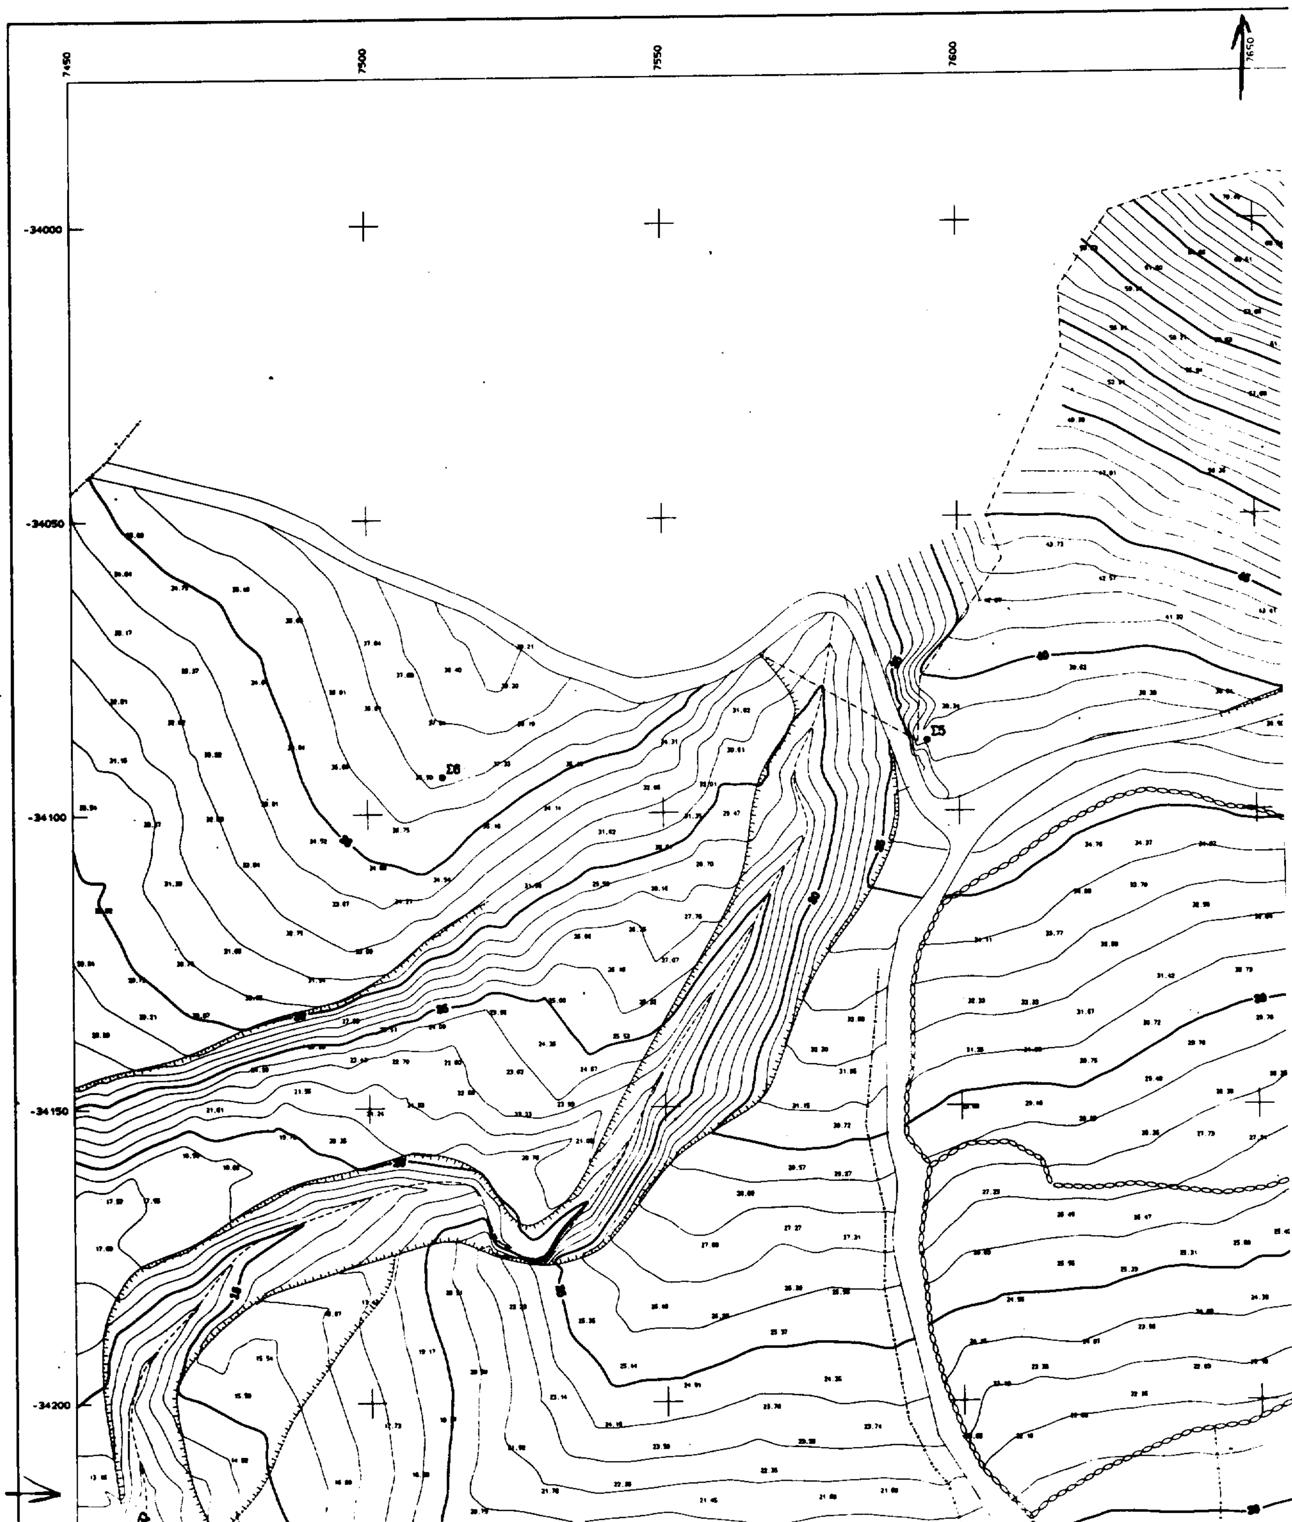
7450
7500
7550
7600
7650
-34000
-34050
-34100
-34150
-34200
Σ5
Σ6

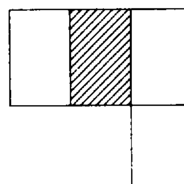

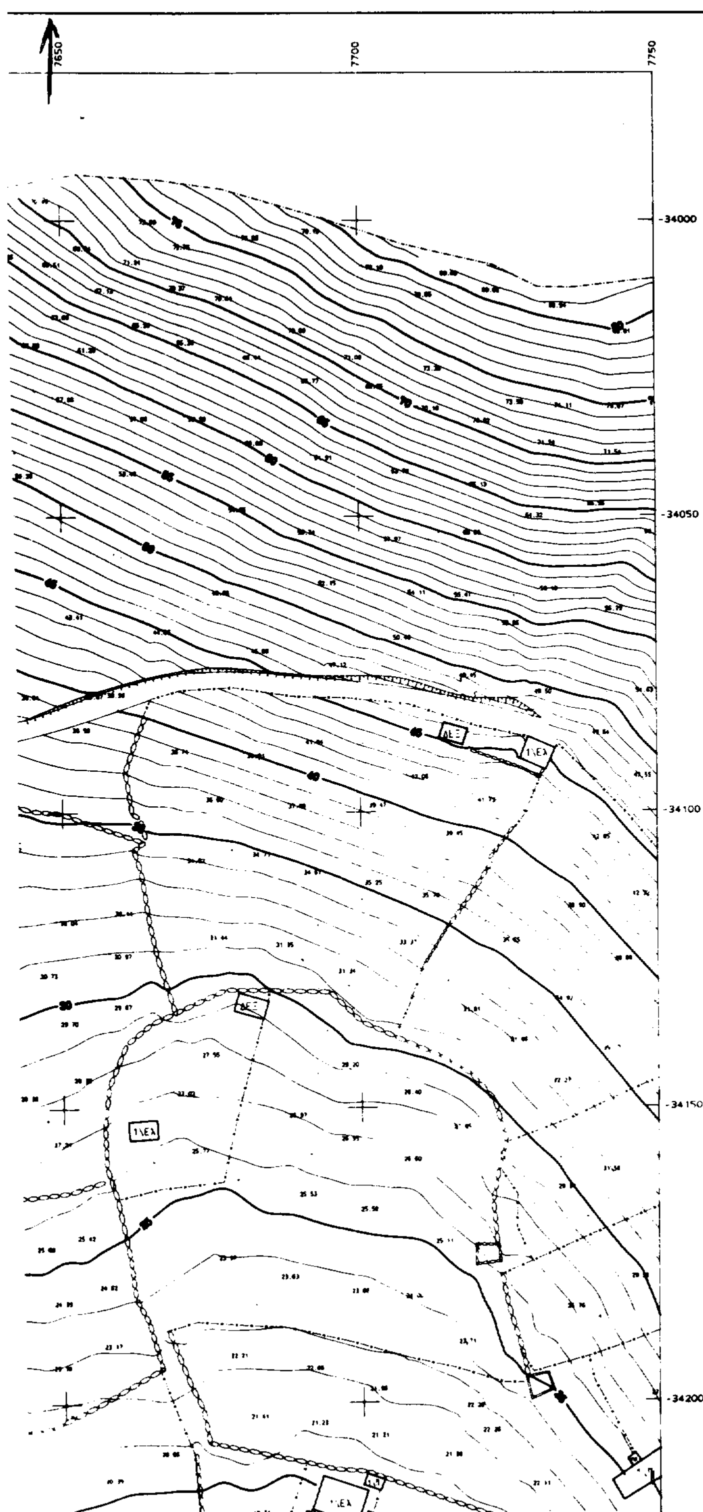





20/2/97

ΣΥΝΤΕΤΑΓΜΕΝΕΣ ΟΡΙΩΝ

ΣΗΜΕΙΟ	Χ	Υ	ΣΗΜΕΙΟ	Χ	Υ	ΣΗΜΕΙΟ	Χ	Υ
[illegible]	[illegible]	[illegible]	[illegible]	7233.424	-34252.974	Π3	7288.780	-34304.949
[illegible]	[illegible]	-34334.204	[illegible]	7296.418	-34364.226	Π6	7309.540	-34372.270
[illegible]	[illegible]	-34358.399	Π8	7343.937	-34312.060	Π9	7370.965	-34326.237
[illegible]	[illegible]	-34312.502	Π11	7432.977	-34315.804	Π12	7444.636	-34276.938
[illegible]	7461.970	-34316.317	Π14	7462.635	-34316.208	Π15	7483.034	-34302.275
Π16	7501.306	-34328.002	Π17	7505.855	-34325.982	Π18	7530.463	-34322.450
Π19	7556.660	-34309.057	Π20	7581.011	-34306.756	Π21	7620.196	-34326.132
Π22	7631.977	-34328.051	Π23	7666.931	-34343.675	Π24	7661.495	-34363.457
Π25	7662.334	-34383.175	Π26	7656.791	-34387.751	Π27	7657.054	-34388.033
Π28	7680.436	-34395.409	Π29	7687.968	-34392.349	Π30	7694.530	-34384.077
Π31	7699.446	-34374.275	Π32	7705.466	-34365.749	Π33	7718.738	-34358.544
Π34	7724.170	-34351.519	Π35	7747.614	-34342.355	Π36	7763.620	-34344.295
Π37	7778.505	-34349.713	Π38	7791.495	-34360.732	Π39	7807.093	-34386.020
Π40	7830.524	-34382.536	Π41	7830.872	-34429.764	Π42	7826.140	-34456.540
Π43	7813.024	-34462.155	Π44	7812.003	-34471.941	Π45	7831.177	-34484.279
Π46	7833.710	-34519.361	Π47	7852.940	-34555.019	Π48	7866.107	-34585.085
Π49	7867.266	-34623.883	Π50	7864.348	-34658.411	Π51	7882.943	-34679.207
Π52	7897.211	-34708.620	Π53	7901.051	-34746.320	Π54	7913.467	-34781.280
Π55	7934.173	-34758.067	Π56	7949.665	-34747.062	Π57	7953.099	-34807.727
Π58	7953.588	-34669.034	Π59	7938.912	-34592.025	Π60	7963.226	-34508.522
Π61	7984.578	-34475.109	Π62	7982.638	-34395.084	Π63	7985.385	-34370.877
Π64	7989.721	-34359.827	Δ1	7214.704	-34254.578	Δ2	7227.580	-34261.794
Δ3	7281.258	-34311.622	Δ4	7298.837	-34335.371	Δ5	7283.586	-34388.084
Δ6	7309.198	-34383.800	Δ7	7344.472	-34364.941	Δ8	7351.578	-34325.942
Δ9	7379.746	-34337.850	Δ10	7404.659	-34322.798	Δ11	7440.186	-34326.640
Δ12	7446.453	-34305.685	Δ13	7454.718	-34324.312	Δ14	7464.264	-34327.186
Δ15	7480.912	-34316.163	Δ16	7497.792	-34342.240	Δ17	7509.201	-34335.804
Δ18	7533.532	-34332.112	Δ19	7559.493	-34310.840	Δ20	7579.086	-34316.977
Δ21	7616.769	-34335.604	Δ22	7620.077	-34338.380	Δ23	7654.954	-34349.458
[illegible]	[illegible]	[illegible]	[illegible]	7652.252	-34381.554	[illegible]	[illegible]	[illegible]

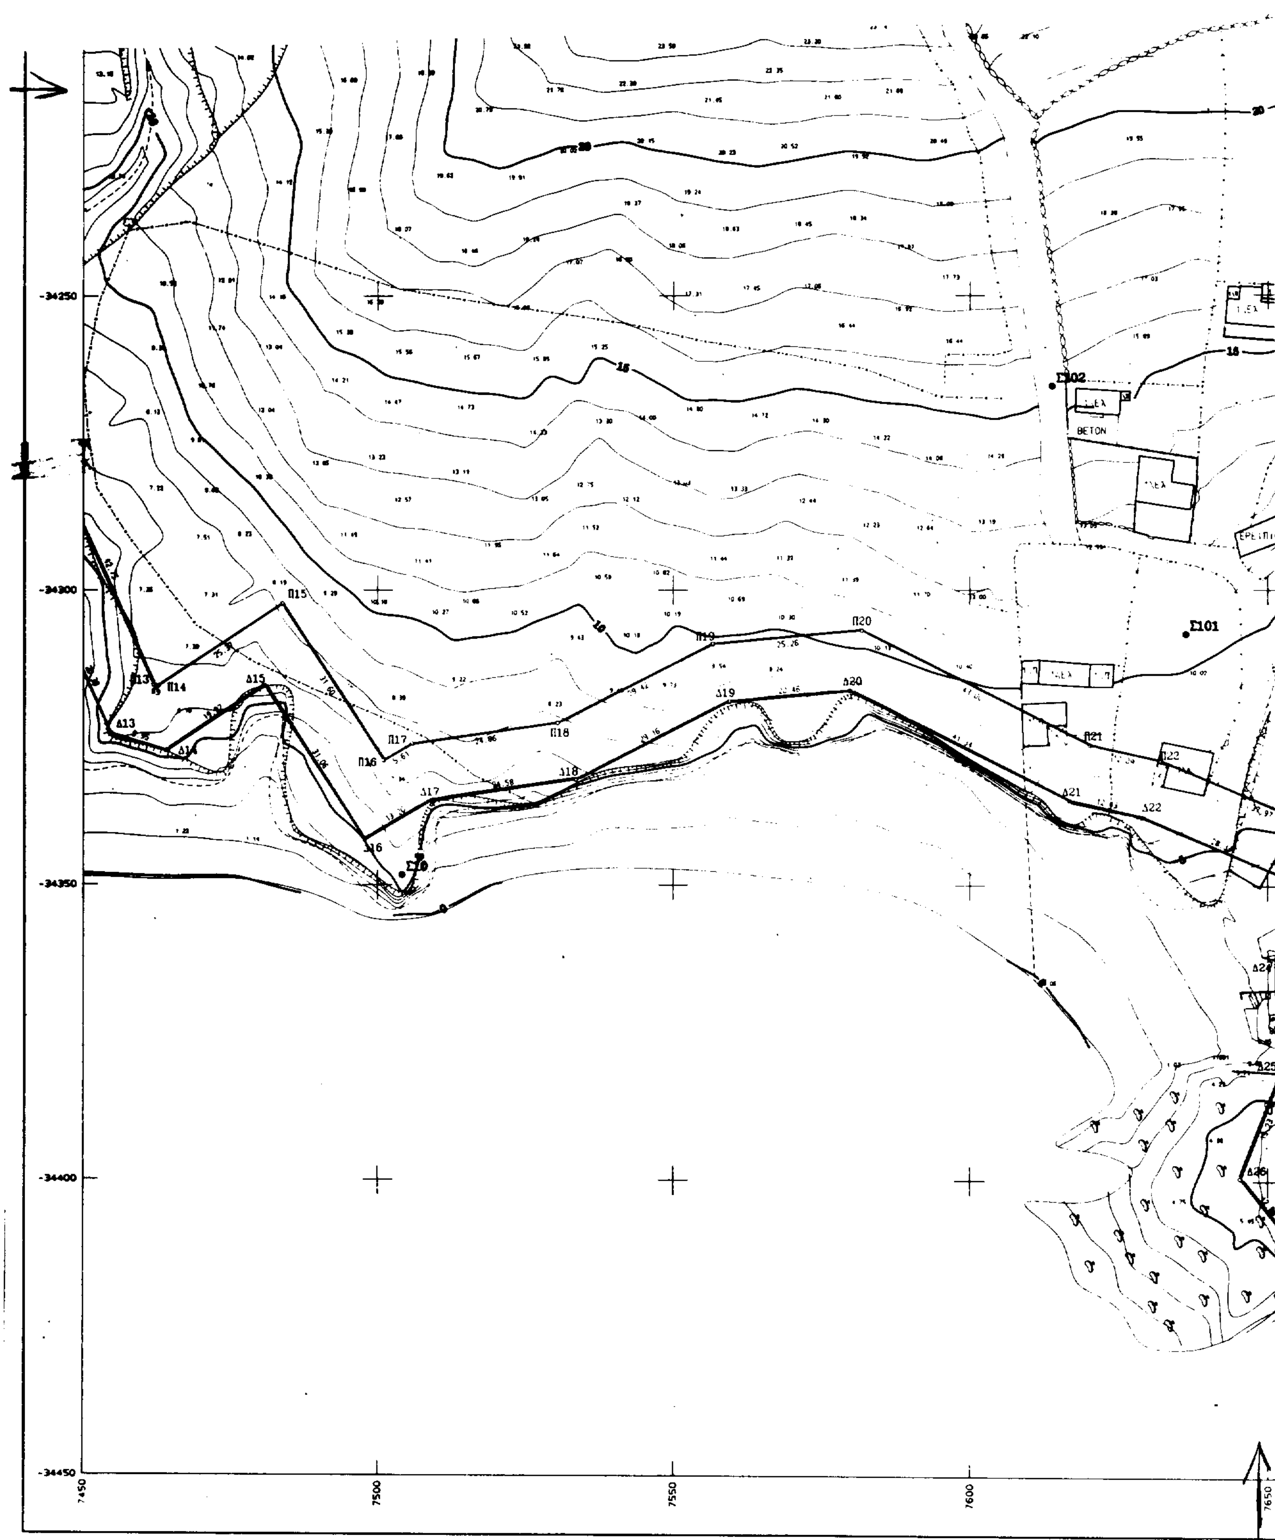

-34250
-34300
-34350
-34400
-34450
7450
7500
7550
7600
7650
Π14
Π15
Π16
Π17
Π18
Π19
Π20
Π21
Π22
Δ13
Δ14
Δ15
Δ16
Δ17
Δ18
Δ19
Δ20
Δ21
Δ22
Δ25
Δ26
Σ101
Σ102
BETON

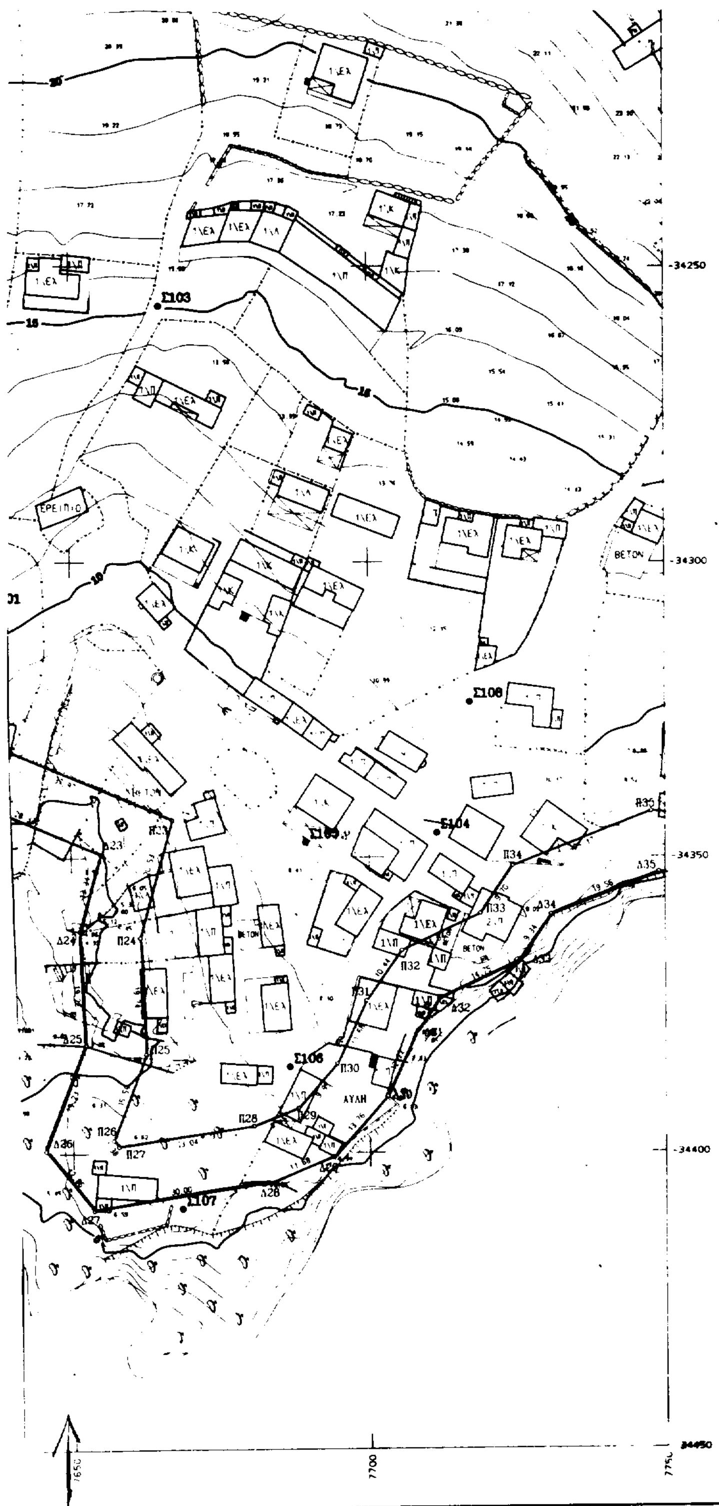

[illegible]	[illegible]	[illegible]	[illegible]	[illegible]	[illegible]	[illegible]	[illegible]	[illegible]
Δ3	7281 258	-34311 622	Δ4	7298 837	-34335 371	Δ5	7283 [illegible]	[illegible]
Δ6	7309 198	-34383 800	Δ7	7344 472	-34364 941	Δ8	7351 573	34325 902
Δ9	7379 746	-34337 350	Δ10	7404 659	-34322 798	Δ11	7440 186	34326 640
Δ12	7446 453	-34305 685	Δ13	7454 718	-34324 312	Δ14	7464 264	34327 906
Δ15	7480 912	-34316 163	Δ16	7497 792	-34342 240	Δ17	7509 201	34335 604
Δ18	7533 532	-34332 112	Δ19	7559 493	-34318 840	Δ20	7579 886	34316 971
Δ21	7616 769	-34335 604	Δ22	7628 977	-34338 390	Δ23	7654 954	34349 450
Δ24	7651 385	-34362 318	Δ25	7652 252	-34381 554	Δ26	7645 416	34399 520
Δ27	7653 434	-34409 579	Δ28	7683 098	-34405 121	Δ29	7691 919	34400 725
Δ30	7703 305	-34390 393	Δ31	7708 139	-34379 301	Δ32	7712 906	[illegible]
Δ33	7725 462	-34367 434	Δ34	7730 704	-34359 702	Δ35	7748 922	[illegible]
Δ36	7761 277	-34354 348	Δ37	7773 393	-34358 490	Δ38	[illegible]	[illegible]
Δ39	7803 727	-34375 755	Δ40	7821 401	-34380 175	Δ41	[illegible]	[illegible]
Δ42	7818 675	-34448 953	Δ43	7804 944	-34455 213	Δ44	[illegible]	34476 715
Δ45	7821 564	-34489 985	Δ46	7823 895	-34527 171	Δ47	[illegible]	[illegible]
Δ48	7856 173	-34597 667	Δ49	7857 249	-34621 668	Δ50	[illegible]	[illegible]
Δ51	[illegible] 556	-34684 830	Δ52	7887 489	-34711 490	Δ53	[illegible]	[illegible]
Δ54	7909 17[illegible]	[illegible] 974	Δ55	7938 024	[illegible]	Δ56	[illegible]	[illegible]
Δ57	7963 093	-34698 160	Δ58	7963 604	-34668 174	Δ59	[illegible]	[illegible]
Δ60	7972 426	-34512 697	Δ61	7994 649	-34477 920	Δ62	[illegible]	[illegible]
Δ63	8006 524	-34370 961	Δ64	8000 502	-34359 001			

Υ Π Ο Μ Ν Η Μ Α

——— ΟΡΙΟΓΡΑΜΜΗ ΑΙΓΙΑΛΟΥ
ΟΡΙΟΓΡΑΜΜΗ ΠΑΡΑΛΙΑΣ

Το παρόν τοπογραφικό διάγραμμα συνοδεύει την από 27 Μαρτίου 1997 έκθεση της κατά το άρθρο 100 του Π.Δ.284\88 συσταθείσης επιτροπής καθορισμού των ορίων αιγιαλού & παραλίας.

Οι οριογραμμές αιγιαλού και παραλίας ορίζονται από τις κορυφές Δ1 έως Δ64 & Π1 έως Π64 αντίστοιχα όπως φαίνονται στις τέσσερεις πινακίδες. Η εξασφάλιση των κορυφών των οριογραμμών έχει γίνει με συντεταγμένες κρατικού δικτύου σύμφωνα με τον πίνακα.

ΗΡΑΚΛΕΙΟ 27 ΜΑΡΤΙΟΥ 1997

Η ΠΡΟΕΔΡΟΣ	ΤΑ ΜΕΛΗ
ΖΑΧΑΡΑΚΗ ΕΛΕΝΗ	ΜΙΧΕΛΙΝΑΚΗΣ ΚΩΝ\ΤΙΝΟΣ
	ΠΕΡΑΚΗΣ ΓΕΩΡΓΙΟΣ



ΤΕΧΝΙΚΟ ΓΡΑΦΕΙΟ

ΗΡΑΚΛΗΣ ΗΡΑΚΛΕΙΔΙΟΥ

ΑΓΡΟΝΟΜΟΣ ΤΟΠΟΓΡΑΦΟΣ ΜΗΧΑΝΙΚΟΣ
ΕΘΝΙΚΟΥ ΜΕΤΣΟΒΙΟΥ ΠΟΛΥΤΕΧΝΕΙΟΥ

ΒΙΚΕΛΑ 27. ΗΡΑΚΛΕΙΟ ΤΗΛ. 081-342283

ΕΡΓΟΔΟΤΗΣ: Ε. ΧΑΤΖΗΔΑΚΗΣ Α.Ε.

ΕΡΓΟ:

ΘΕΣΗ: ΑΓΙΟΣ ΙΩΑΝΝΗΣ ΚΑΠΕΤΑΝΙΑΝΩΝ ΚΟΙΝΟΤΗΤΑ ΣΤΑΒΙΩΝ

ΑΡ. ΣΧΕΔΙΟΥ 2


ΗΜΕΡΟΜΗΝΙΑ Οκτώβριος 1996

ΘΕΜΑ ΣΧΕΔΙΟΥ
ΚΑΘΟΡΙΣΜΟΣ ΓΡΑΜΜΗΣ ΑΙΓΙΑΛΟΥ & ΠΑΡΑΛΙΑΣ

ΚΛΙΜΑΚΑ 1:500 ΔΗ=1,0

ΜΕΛΕΤΗΤΗΣ: ΗΡΑΚΛΗΣ ΗΡΑΚΛΕΙΔΙΟΥ

ΗΡΑΚΛΗΣ Σ. ΗΡΑΚΛΕΙΔΙΟΥ
ΑΓΡ. & ΤΟΠΟΓΡΑΦΟΣ ΜΗΧΑΝΙΚΟΣ Ε.Μ.Π.
ΜΕΛΟΣ Τ.Ε.Ε. ΑΡ. ΜΗΤΡΩΟΥ 319[illegible]
ΒΙΚΕΛΑ 27 - ΗΡΑΚΛΕΙΟ ΤΗΛ. 342283
[illegible] ΗΡΑΚΛΕΙΟΥ

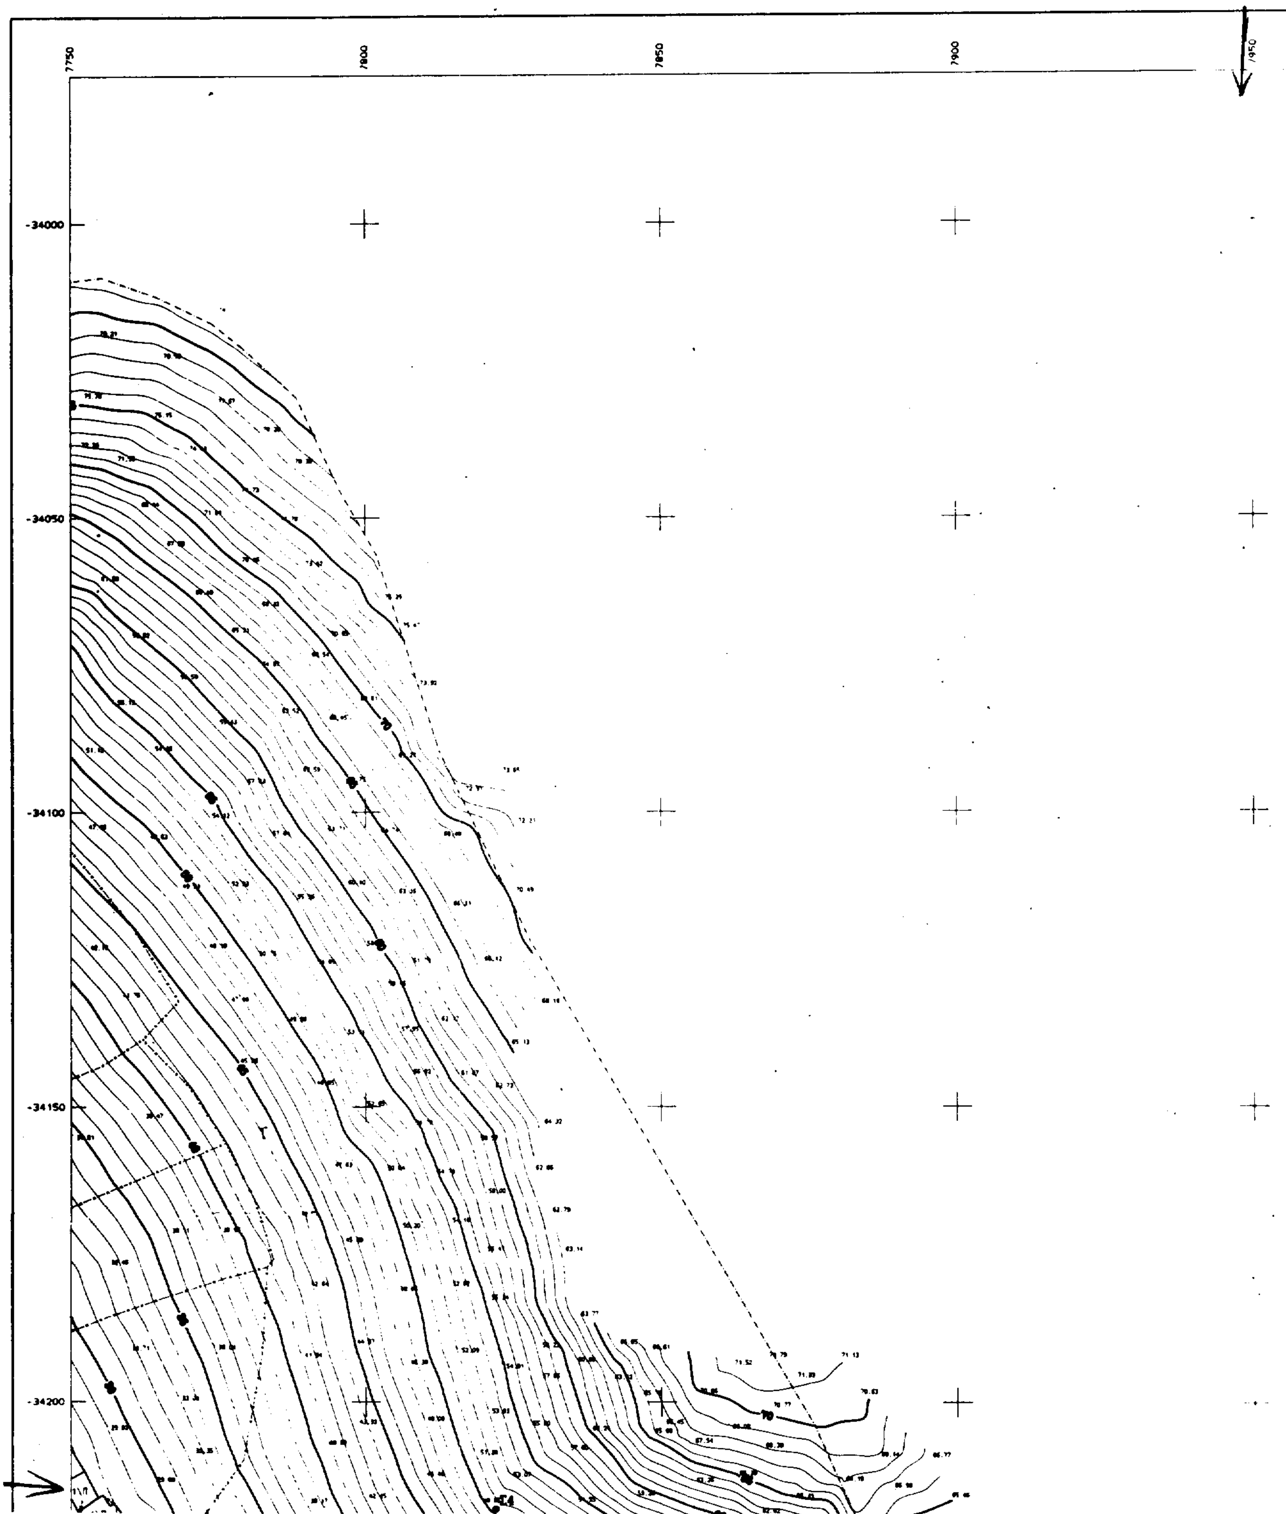
7750
7800
7850
7900
1950
-34000
-34050
-34100
-34150
-34200

7950 8000 8050

-34000

-34050

-34100

-34150

-34200

ΕΘΕΩΡΗΘΗ

ΑΛΕΞΑΝΔΡΟΣ ΤΣΙΟΒΑΝΗΣ


ΤΟΠΟΓΡ. ΜΗΧΑΝΙΚΟΣ Τ.Υ.Δ.Ε.


Ηλέγχθη 20/2/97

ΝΙΚΟΛΑΟΣ ΤΣΑΓΚΑΡΑΚΗΣ

ΣΥΝΤΕΤΑΓΜΕΝΕΣ ΟΡΙΩΝ

ΣΗΜΕΙΟ	X	Y	ΣΗΜΕΙΟ	X	Y	ΣΗΜΕΙΟ	X	Y
Π1	7221.215	-34246.648	Π2	7233.424	-34252.974	Π3	7288.760	-34304.949
Π4	7310.414	-34334.204	Π5	7296.418	-34364.226	Π6	7309.540	-34372.278
Π7	7335.439	-34358.399	Π8	7343.937	-34312.088	Π9	[illegible]	[illegible]
Π10	[illegible] 460	-34312.502	Π11	7432.977	-34315.904	Π12	7444.636	-34276.938
Π13	7461.978	-34316.017	Π14	7462.635	-34316.209	Π15	7483.834	-34302.275
Π16	7521.030	-34320.802	Π17	7505.855	-34325.982	Π18	7530.463	-34322.450
Π19	7556.560	-34309.057	Π20	7581.811	-34306.758	Π21	7620.196	-34326.132
Π22	7631.977	-34320.851	Π23	7666.931	-34343.675	Π24	7661.455	-34363.457
Π25	7662.334	-34383.175	Π26	7656.791	-34397.751	Π27	7657.654	-34398.833
Π28	7680.436	-34395.429	Π29	7687.968	-34392.349	Π30	7694.539	-34384.077
Π31	7699.446	-34374.275	Π32	7705.466	-34365.749	Π33	7718.730	-34359.544
Π34	7724.170	-34351.519	Π35	7747.614	-34342.355	Π36	7763.620	-34344.255
Π37	7778.505	-34349.713	Π38	7791.495	-34360.732	Π39	7807.893	-34366.820
Π40	7830.524	-34382.536	Π41	7838.872	-34429.764	Π42	7826.140	-34456.540
Π43	7813.824	-34462.155	Π44	7812.003	-34471.941	Π45	7831.177	-34484.279
Π46	7833.718	-34519.381	Π47	[illegible]	[illegible]	Π48	7866.107	-34595.865
Π49	7867.266	-34623.883	Π50	7864.348	-34658.411	Π51	7882.943	-34679.207
Π52	7897.211	-34708.620	Π53	7901.851	-34746.320	Π54	7913.462	-34761.209
Π55	7934.173	-34758.067	Π56	7949.665	-34747.062	Π57	7953.099	-34697.727
Π58	7953.588	-34669.034	Π59	7938.912	-34592.025	Π60	7963.226	-34508.522
Π61	7984.578	-34475.109	Π62	7982.638	-34395.084	Π63	7995.285	-34370.877
Π64	7989.721	-34359.827	Δ1	7214.784	-34254.578	Δ2	7227.590	-34261.214
Δ3	7201.258	-34311.622	Δ4	7298.837	-34335.371	Δ5	7283.586	-34368.084
Δ6	7309.198	-34383.800	Δ7	7344.472	-34364.941	Δ8	7394.573	-34325.942
Δ9	7379.746	-34337.350	Δ10	7404.659	-34322.798	Δ11	7440.166	-34326.640
Δ12	7446.453	-34305.685	Δ13	7454.718	-34324.312	Δ14	7464.264	-34327.106
Δ15	7480.912	-34316.163	Δ16	7497.792	-34342.240	Δ17	7509.201	-34335.604
Δ18	7533.532	-34332.112	Δ19	7559.493	-34318.840	Δ20	7579.866	-34316.977
[illegible]	[illegible]	[illegible]	[illegible]	[illegible]	[illegible]	Δ23	7654.954	-34349.458

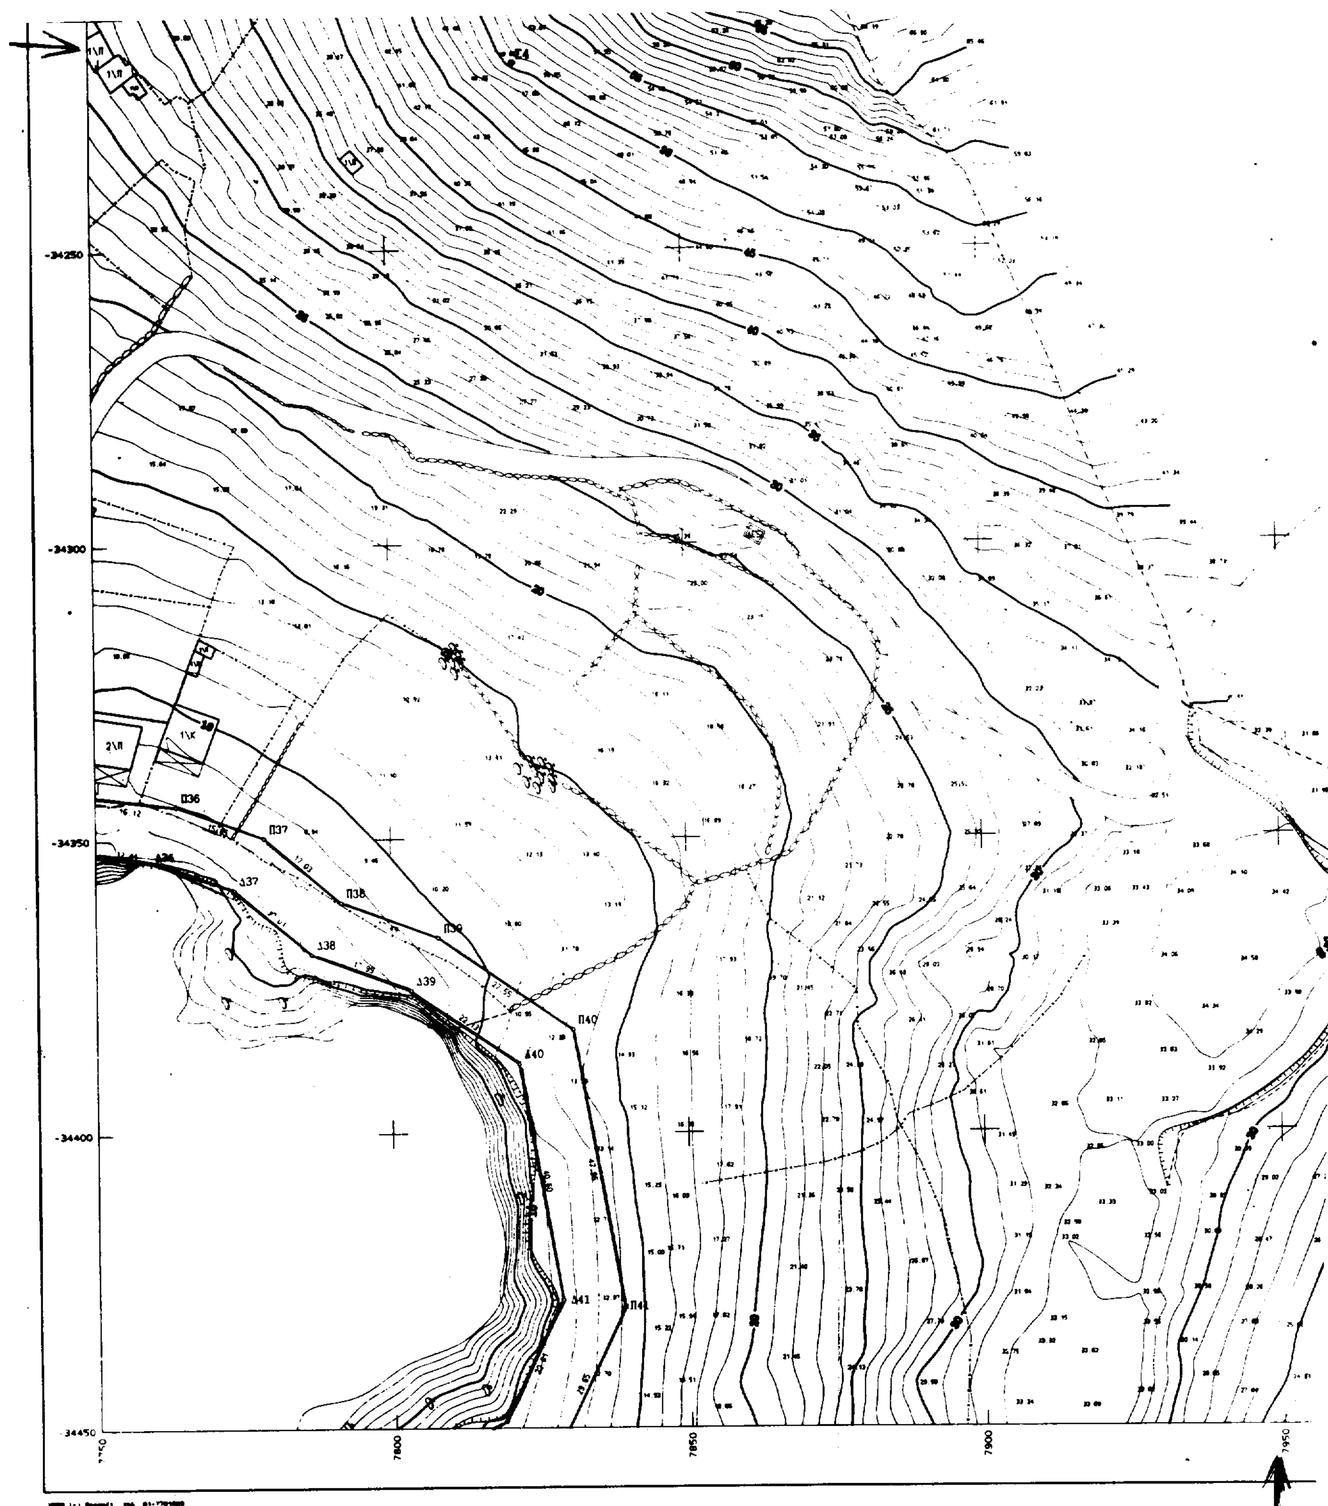
-34250
-34300
-34350
-34400
-34450
7800
7850
7900
7950
1\Λ
1\Κ
2\Λ
Π36
Π37
Π38
Π39
Π40
Π41
Δ37
Δ38
Δ39
Δ40
Δ41

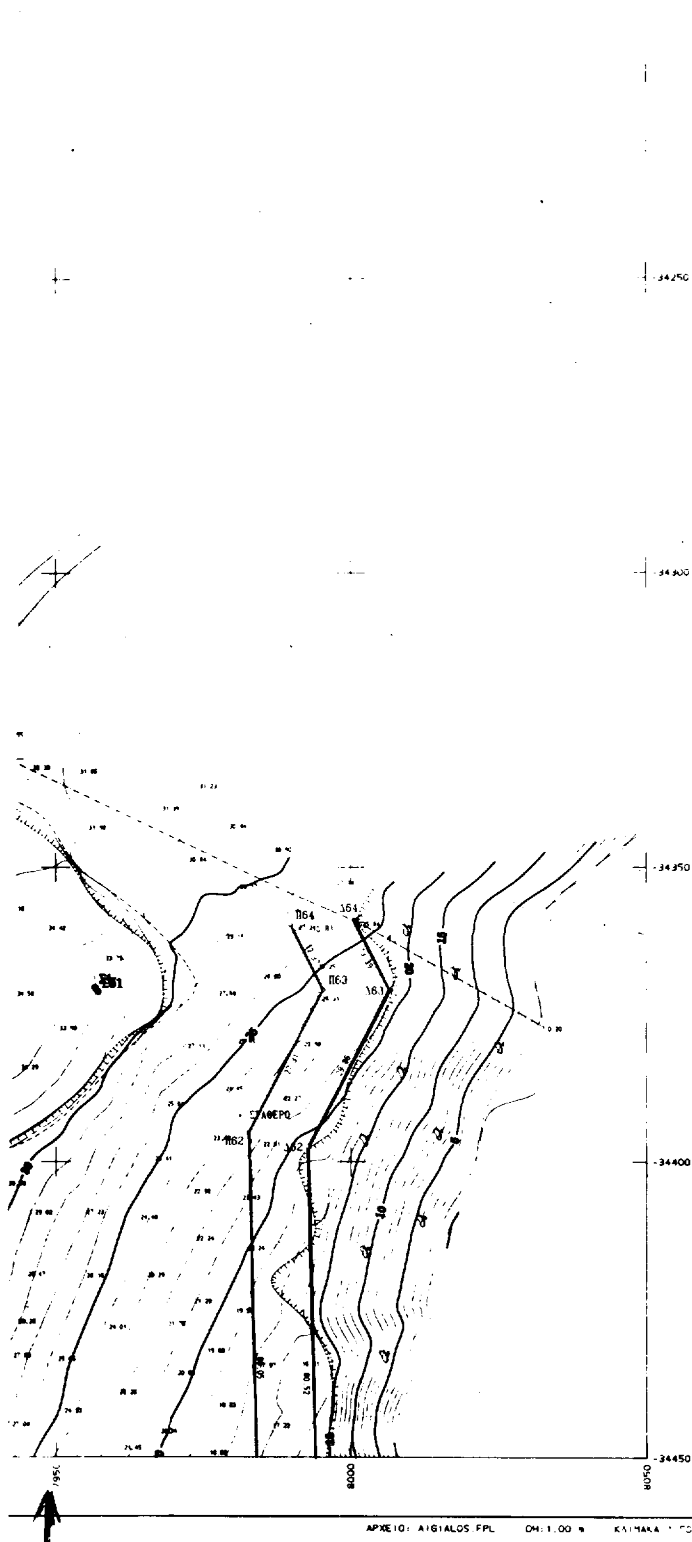

Δ3	7281.258	-34311.622	Δ4	7290.837	-34335.371	Δ5	7283.586	-34368.084
Δ6	7309.198	-34383.800	Δ7	7344.472	-34364.941	Δ8	7351.573	-34325.942
Δ9	7379.746	-34337.350	Δ10	7404.659	-34322.798	Δ11	7440.166	-34326.640
Δ12	7446.453	-34305.685	Δ13	7454.718	-34324.312	Δ14	7464.264	-34327.106
Δ15	7482.912	-34316.163	Δ16	7497.792	-34342.240	Δ17	7509.201	-34335.604
Δ18	7533.532	-34332.[illegible]	Δ19	7559.493	-34318.840	Δ20	7579.866	-34316.977
Δ21	7616.769	-34335.604	Δ22	7628.877	-34338.398	Δ23	7654.954	-34349.458
Δ24	7651.395	-34362.318	Δ25	7652.252	-34381.554	Δ26	7645.416	-34399.528
Δ27	7653.434	-34409.579	Δ28	7683.098	-34405.121	Δ29	7693.919	-34400.725
Δ30	7703.325	-34390.393	Δ31	7708.139	-34379.301	Δ32	7712.106	-34373.683
Δ33	7725.462	-34367.434	Δ34	7730.704	-34359.702	Δ35	7748.922	-34352.580
Δ36	7761.277	-34354.048	Δ37	7773.393	-34358.490	Δ38	7786.366	-34369.495
Δ39	7803.227	-34375.755	Δ40	7821.401	-34388.375	Δ41	7828.468	-34428.357
Δ42	7819.675	-34448.953	Δ43	7804.944	-34455.213	Δ44	7800.942	-34476.715
Δ45	7821.564	-34489.985	Δ46	7823.895	-34522.173	Δ47	7843.710	-34559.741
Δ48	7856.173	-34597.667	Δ49	7857.249	-34623.668	Δ50	7854.021	-34661.063
Δ51	7874.556	-34684.830	Δ52	7887.489	-34731.490	Δ53	7892.264	-34750.287
Δ54	7909.175	-34771.974	Δ55	7938.024	-34767.597	Δ56	7959.313	-34752.476
Δ57	7963.093	-34698.160	Δ58	7963.604	-34668.174	Δ59	7949.185	-34592.514
Δ60	7972.426	-34512.697	Δ61	7994.649	-34477.920	Δ62	7992.690	-34397.425
Δ63	8006.524	-34370.961	Δ64	8000.502	-34359.301			

ΥΠΟΜΝΗΜΑ

——— ΟΡΙΟΓΡΑΜΜΗ ΑΙΓΙΑΛΟΥ

ΟΡΙΟΓΡΑΜΜΗ ΠΑΡΑΛΙΑΣ

Το παρόν τοπογραφικό διάγραμμα συνοδεύει την από 27 Μαρτίου 1997 έκθεση της κατά το άρθρο 100 του Π.Δ. 284\88 συσταθείσης επιτροπής καθορισμού των ορίων αιγιαλού & παραλίας.
Οι οριογραμμές αιγιαλού και παραλίας ορίζονται από τις κορυφές Δ1 έως Δ64 & Π1 έως Π64 αντίστοιχα όπως φαίνονται στις τέσσερεις πινακίδες. Η εξασφάλιση των κορυφών των οριογραμμών έχει γίνει με συντεταγμένες κρατικού δικτύου σύμφωνα με τον πίνακα.

ΗΡΑΚΛΕΙΟ 27 ΜΑΡΤΙΟΥ 1997

Η ΠΡΟΕΔΡΟΣ

ΖΑΧΑΡΑΚΗ ΕΛΕΝΗ

ΤΑ ΜΕΛΗ

ΜΙΧΕΛΙΝΑΚΗΣ ΚΩΝ\ΤΙΝΟΣ

ΠΕΡΑΚΗΣ ΓΕΩΡΓΙΟΣ

ΤΕΧΝΙΚΟ ΓΡΑΦΕΙΟ

ΗΡΑΚΛΗΣ ΗΡΑΚΛΕΙΔΙΟΥ

ΑΓΡΟΝΟΜΟΣ ΤΟΠΟΓΡΑΦΟΣ ΜΗΧΑΝΙΚΟΣ
ΕΘΝΙΚΟΥ ΜΕΤΣΟΒΙΟΥ ΠΟΛΥΤΕΧΝΕΙΟΥ

ΒΙΚΕΛΑ 27, ΗΡΑΚΛΕΙΟ ΤΗΛ. 081 342283

ΕΡΓΟΔΟΤΗΣ: Ε. ΧΑΤΖΗΔΑΚΗΣ ΑΕ

ΕΡΓΟ:

ΘΕΣΗ: ΑΓΙΟΣ ΙΩΑΝΝΗΣ ΚΑΠΕΤΑΝΙΑΝΩΝ ΚΟΙΝΟΤΗΤΑ ΣΤΑΒΙΩΝ


ΑΡ. ΣΧΕΔΙΟΥ: 3

ΗΜΕΡΟΜΗΝΙΑ: Οκτώβριος 1996


ΘΕΜΑ ΣΧΕΔΙΟΥ: ΚΑΘΟΡΙΣΜΟΣ ΓΡΑΜΜΗΣ ΑΙΓΙΑΛΟΥ & ΠΑΡΑΛΙΑΣ


ΚΛΙΜΑΚΑ: 1:500, ΔΗ: 1.0

ΜΕΛΕΤΗΤΗΣ: ΗΡΑΚΛΗΣ ΗΡΑΚΛΕΙΔΙΟΥ

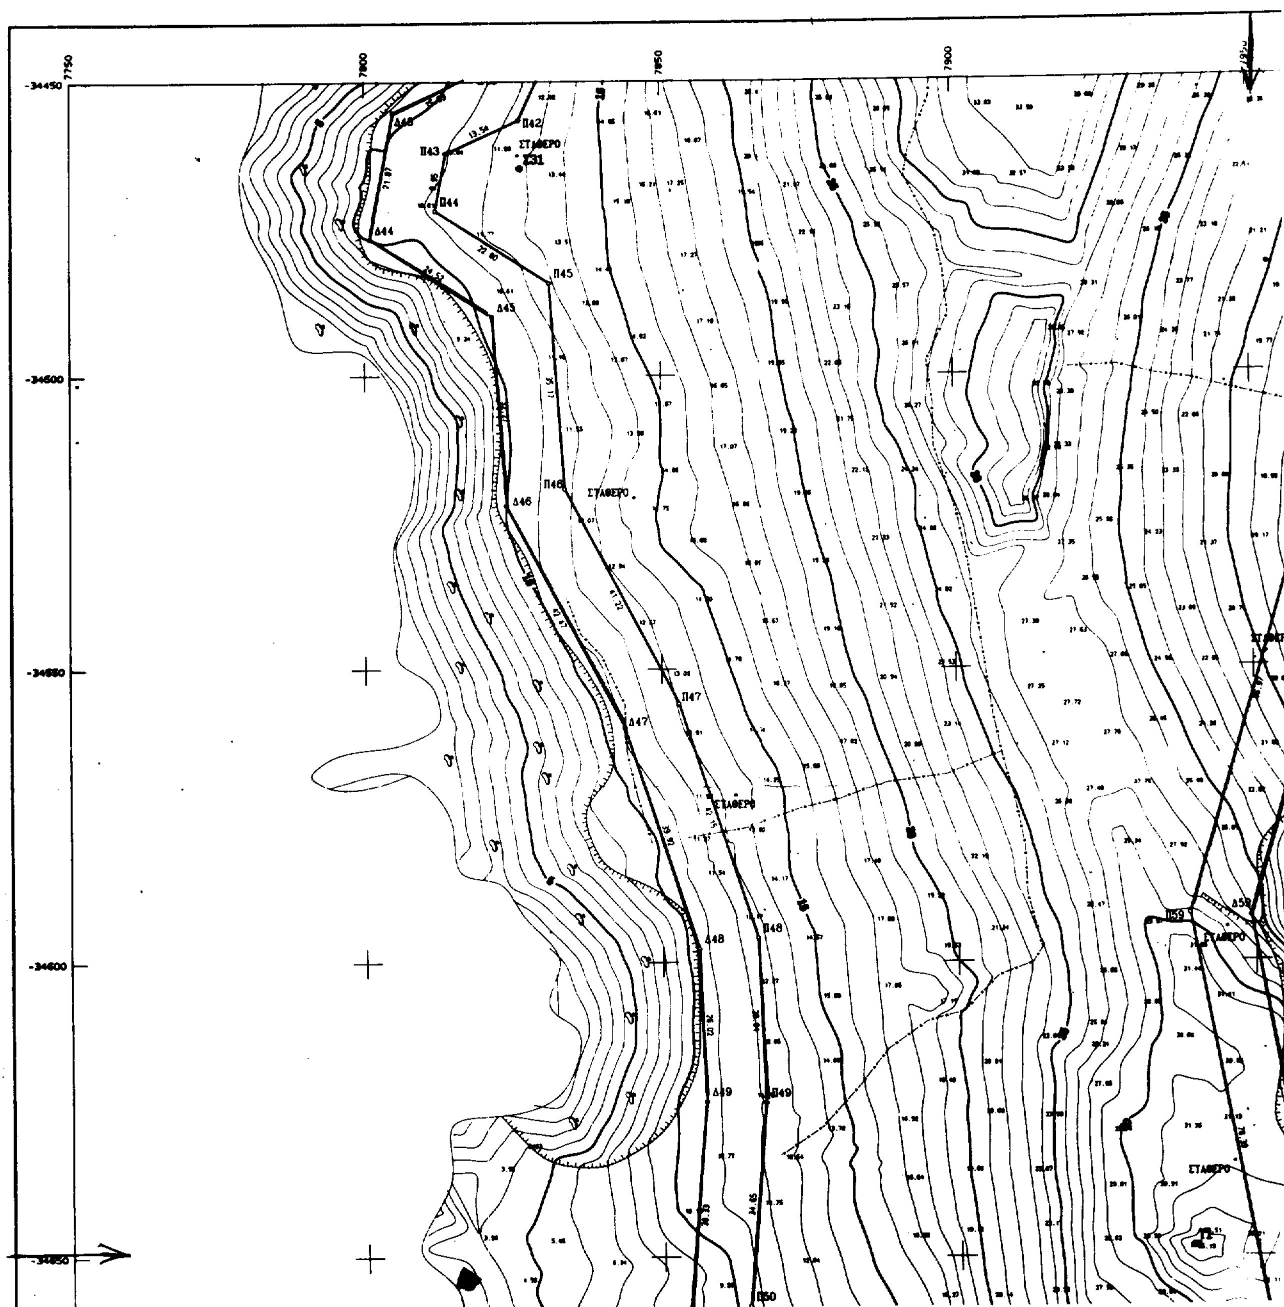

7750
7800
7850
7900
-34450
-34500
-34550
-34600
-34650
Π42
Π43
Π44
Π45
Π46
Π47
Π48
Π49
Π50
Π59
Δ43
Δ44
Δ45
Δ46
Δ47
Δ48
Δ49
ΣΤΑΘΕΡΟ
Σ31

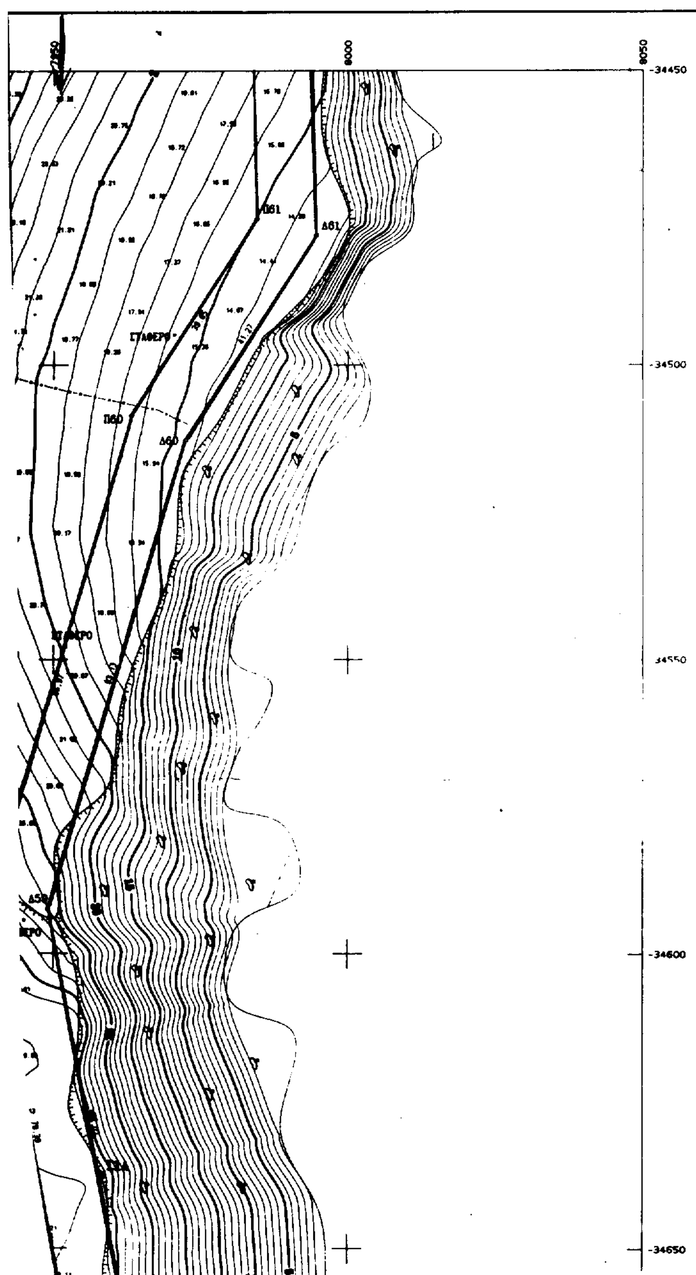

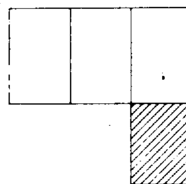




Ηλέγχθη 20/2/97

ΣΥΝΤΕΤΑΓΜΕΝΕΣ ΟΡΙΩΝ

ΣΗΜΕΙΟ	X	Y	ΣΗΜΕΙΟ	X	Y	ΣΗΜΕΙΟ	X	Y
Π1	7221.215	-34246.648	Π2	7233.424	-34252.974	Π3	7288.760	-34304.949
Π4	7310.414	-34334.204	Π5	7296.418	-34364.226	Π6	7309.540	-34372.278
Π7	7335.499	-34358.399	Π8	7343.937	-34312.060	Π9	7378.945	-34326.237
Π10	7402.460	-34312.502	Π11	7432.977	-34315.804	Π12	7444.636	-34276.938
Π13	7461.978	-34316.017	Π14	7462.635	-34316.208	Π15	7483.834	-34302.275
Π16	7501.006	-34328.802	Π17	7505.855	-34325.982	Π18	7530.463	-34322.450
Π19	7556.660	-34309.057	Π20	7581.811	-34306.758	Π21	7620.186	-34326.132
Π22	7631.977	-34328.851	Π23	7666.931	-34343.675	Π24	7661.455	-34363.057
Π25	7662.334	-34383.175	Π26	7656.791	-34387.751	Π27	7657.654	-34398.833
Π28	7680.436	-34395.409	Π29	7687.968	-34392.349	Π30	7694.539	-34384.877
Π31	7699.446	-34374.275	Π32	7705.466	-34365.749	Π33	7718.730	-34359.544
Π34	7724.170	-34351.519	Π35	7747.614	-34342.355	Π36	7763.620	-34344.255
Π37	7778.505	-34349.713	Π38	7791.495	-34360.732	Π39	7807.893	-34366.820
Π40	7830.524	-34382.536	Π41	7838.872	-34429.764	Π42	7826.140	-34456.540
Π43	7813.824	-34462.155	Π44	7812.003	-34471.941	Π45	7831.177	-34484.279
Π46	7833.718	-34519.361	Π47	7852.948	-34555.819	Π48	7866.107	-34585.865
Π49	7867.266	-34623.883	Π50	7864.348	-34658.411	Π51	7882.943	-34679.207
Π52	7897.211	-34708.620	Π53	7901.851	-34746.320	Π54	7913.462	-34761.209
Π55	7934.173	-34758.067	Π56	7949.665	-34747.062	Π57	7953.098	-34697.727
Π58	7953.588	-34669.034	Π59	7938.912	-34582.025	Π60	7963.226	-34508.522
Π61	7984.578	-34475.109	Π62	7982.638	-34385.084	Π63	7986.285	-34370.877
Π64	7989.721	-34359.827	Δ1	7214.784	-34254.578	Δ2	7227.580	-34261.214
Δ3	7281.258	-34311.622	Δ4	7298.837	-34335.371	Δ5	7283.586	-34388.084
Δ6	7309.198	-34383.800	Δ7	7344.472	-34364.941	Δ8	7351.573	-34325.942
Δ9	7379.746	-34337.350	Δ10	7404.859	-34322.798	Δ11	7440.166	-34326.640
Δ12	7446.453	-34305.885	Δ13	7454.718	-34324.312	Δ14	7464.264	-34327.108
Δ15	7480.912	-34316.163	Δ16	7497.792	-34342.240	Δ17	7509.201	-34335.604
Δ18	7533.532	-34332.112	Δ19	7559.493	-34318.840	Δ20	7579.866	-34316.977
Δ21	7616.769	-34335.604	Δ22	7628.877	-34338.388	Δ23	7654.954	-34349.458
Δ24	7651.395	-34362.318	Δ25	7652.252	-34381.554	Δ26	7645.416	-34388.528
Δ27	7653.434	-34409.579	Δ28	7683.088	-34405.121	Δ29	7693.919	-34400.725
Δ30	7703.005	-34390.393	Δ31	7708.139	-34379.301	Δ32	7712.106	-34373.683
Δ33	7725.462	-34367.434	Δ34	7730.704	-34359.702	Δ35	7748.922	-34352.580
Δ36	7761.277	-34354.048	Δ37	7773.383	-34358.490	Δ38	7786.366	-34369.495
Δ39	7803.227	-34375.755	Δ40	7821.401	-34388.375	Δ41	7828.468	-34428.357
Δ42	7818.675	-34448.953	Δ43	7804.944	-34455.213	Δ44	7800.942	-34476.715
Δ45	7821.564	-34489.985	Δ46	7823.885	-34522.173	Δ47	7843.710	-34559.741
Δ48	7856.173	-34597.667	Δ49	7857.249	-34623.668	Δ50	7854.021	-34661.863
Δ51	7874.556	-34684.830	Δ52	7887.489	-34711.490	Δ53	7892.264	-34750.287
Δ54	7909.175	-34771.974	Δ55	7938.024	-34767.597	Δ56	7959.113	-34752.476
Δ57	7963.083	-34698.180	Δ58	7963.604	-34668.174	Δ59	7949.185	-34592.514
Δ60	7972.426	-34512.697	Δ61	7984.649	-34477.920	Δ62	7992.698	-34397.425
Δ63	8006.524	-34370.961	Δ64	8000.502	-34359.001			

ΥΠΟΜΝΗΜΑ

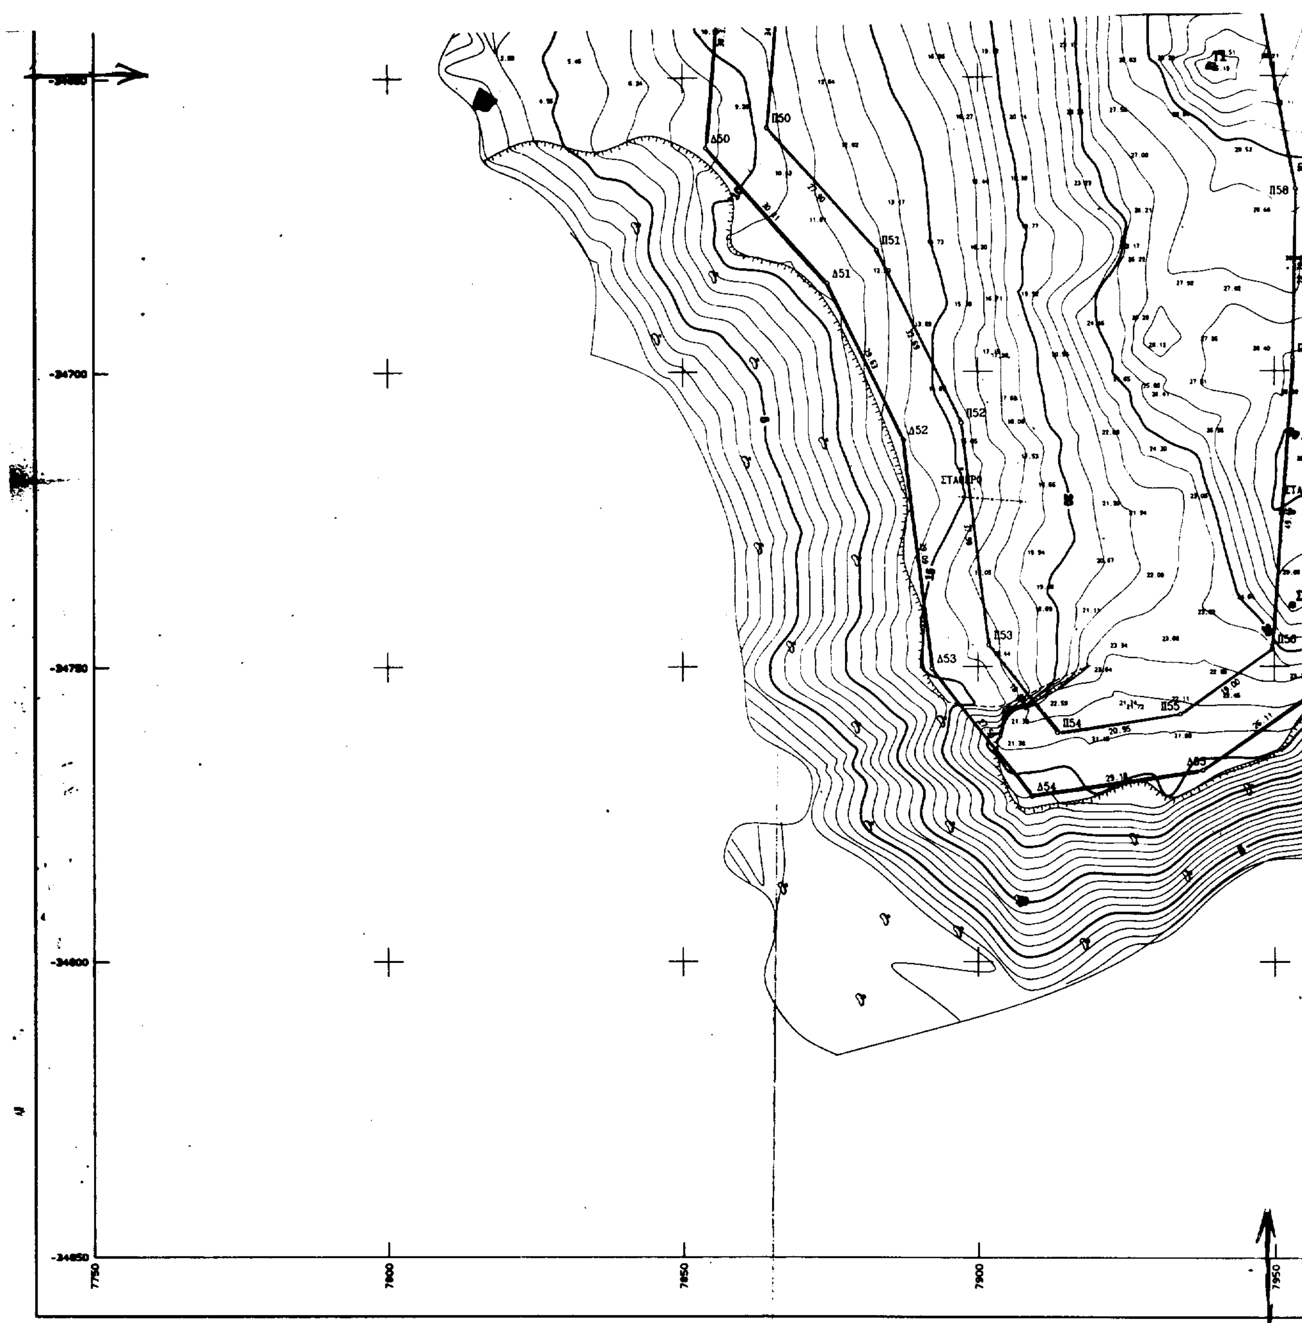
Π50
Δ50
Π51
Δ51
Π52
Δ52
ΣΤΑΥΡΟ
Π53
Δ53
Π54
Δ54
Π55
Π58
Π56
-34700
-34750
-34800
-34850
7750
7800
7850
7900
7950

-34650
-34700
-34750
-34800
-34850
7950
8000
8050



Δ60	7972.426	-34512.697	Δ61			Δ62
Δ63	8006.524	-34370.961	Δ64	8000.502	-34359.001	

ΥΠΟΜΝΗΜΑ

——— ΟΡΙΟΓΡΑΜΜΗ ΑΙΓΙΑΛΟΥ
– – – ΟΡΙΟΓΡΑΜΜΗ ΠΑΡΑΛΙΑΣ

Το παρόν τοπογραφικό διάγραμμα συνοδεύει την από 27 Μαρτίου 1997 έκθεση της κατά το άρθρο 100 του Π.Δ. 284\88 συσταθείσης επιτροπής καθορισμού των ορίων αιγιαλού & παραλίας.

Οι οριογραμμές αιγιαλού και παραλίας ορίζονται από τις κορυφές Δ1 έως Δ64 & Π1 έως Π64 αντίστοιχα όπως φαίνονται στις τέσσερεις πινακίδες. Η εξασφάλιση των κορυφών των οριογραμμών έχει γίνει με συντεταγμένες κρατικού δικτύου σύμφωνα με τον πίνακα.

ΗΡΑΚΛΕΙΟ 27 ΜΑΡΤΙΟΥ 1997

Η ΠΡΟΕΔΡΟΣ

ΖΑΧΑΡΑΚΗ ΕΛΕΝΗ

ΤΑ ΜΕΛΗ

ΜΙΧΕΛΙΝΑΚΗΣ ΚΩΝ\ΤΙΝΟΣ

ΗΕΡΑΚΗΣ ΓΕΩΡΓΙΟΣ



ΤΕΧΝΙΚΟ ΓΡΑΦΕΙΟ

ΗΡΑΚΛΗΣ ΗΡΑΚΛΕΙΔΙΟΥ

ΑΓΡΟΝΟΜΟΣ ΤΟΠΟΓΡΑΦΟΣ ΜΗΧΑΝΙΚΟΣ
ΕΘΝΙΚΟΥ ΜΕΤΣΟΒΙΟΥ ΠΟΛΥΤΕΧΝΕΙΟΥ

ΒΙΚΕΛΑ 27, ΗΡΑΚΛΕΙΟ ΤΗΛ. 081 342283

ΕΡΓΟΔΟΤΗΣ: Ε. ΧΑΤΖΗΔΑΚΗΣ Α.Ε.

ΕΡΓΟ:

ΘΕΣΗ: ΑΓΙΟΣ ΙΩΑΝΝΗΣ ΚΑΠΕΤΑΝΙΑΝΩΝ ΚΟΙΝΟΤΗΤΑ ΣΤΑΒΙΩΝ

ΑΡ. ΣΧΕΔΙΟΥ: 4

ΗΜΕΡΟΜΗΝΙΑ: Οκτώβριος 1996

ΘΕΜΑ ΣΧΕΔΙΟΥ: ΚΑΘΟΡΙΣΜΟΣ ΓΡΑΜΜΗΣ ΑΙΓΙΑΛΟΥ & ΠΑΡΑΛΙΑΣ

ΚΛΙΜΑΚΑ: 1:500 ΔΗ-1,0

ΜΕΛΕΤΗΤΗΣ: ΗΡΑΚΛΗΣ ΗΡΑΚΛΕΙΔΙΟΥ

ΗΡΑΚΛΕΙΔΙΟΥ
ΚΟΣ Ε.Μ.Π.
ΡΟΟΥ 31954
ΤΗΛ. 342283
ΗΡΑΚΛΕΙΟΥ

ΕΘΝΙΚΟ ΤΥΠΟΓΡΑΦΕΙΟ

ΕΦΗΜΕΡΙΔΑ ΤΗΣ ΚΥΒΕΡΝΗΣΕΩΣ

ΚΑΠΟΔΙΣΤΡΙΟΥ 34 * ΑΘΗΝΑ 104 32 * TELEX 223211 YPET GR * FAX 52 34 312

ΠΛΗΡΟΦΟΡΙΕΣ ΕΞΥΠΗΡΕΤΗΣΗΣ ΠΟΛΙΤΩΝ

ΚΕΝΤΡΙΚΗ ΥΠΗΡΕΣΙΑ Σολωμού 51		ΠΕΡΙΦΕΡΕΙΑΚΑ ΓΡΑΦΕΙΑ ΠΩΛΗΣΗΣ Φ.Ε.Κ.	
Πληροφορίες δημοσιευμάτων Α.Ε. - Ε.Π.Ε.	5225 761	ΘΕΣΣΑΛΟΝΙΚΗ	
	5230 841	Βασ. Όλγας 188, 1ος όρ. - Τ.Κ. 546 55	(031) 423 956
Πληροφορίες δημοσιευμάτων λοιπών Φ.Ε.Κ.	5225 713	ΠΕΙΡΑΙΑΣ	4136 402
	5249 547	Νικήτα 6-8 Τ.Κ. 185 31	4171 307
Πώληση Φ.Ε.Κ.	5239 762	ΠΑΤΡΑ	(061) 271 249
Φωτοαντίγραφα παλαιών Φ.Ε.Κ.	5248 141	Κορίνθου 327 Τ.Κ. 262 23	224 581
Βιβλιοθήκη παλαιών Φ.Ε.Κ.	5248 188	ΙΩΑΝΝΙΝΑ	
Οδηγίες για δημοσιεύματα Α.Ε. - Ε.Π.Ε.	5248 785	Διοικητήριο Τ.Κ. 454 44	(0651) 21 901
Εγγραφή Συνδρομητών Φ.Ε.Κ. και		ΚΟΜΟΤΗΝΗ	(0531) 22 637
αποστολή Φ.Ε.Κ.	5248 320	Δημοκρατίας 1 Τ.Κ. 691 00	26 522

ΤΙΜΗ ΦΥΛΛΩΝ ΕΦΗΜΕΡΙΔΟΣ ΤΗΣ ΚΥΒΕΡΝΗΣΕΩΣ
- Μέχρι 8 σελίδες 150 δρχ.
- Από 9 μέχρι 16 σελίδες 300 δρχ.
- Από 16 σελίδες και άνω προσαύξηση 100 δρχ. ανά 8σέλιδο ή μέρος αυτού

ΕΤΗΣΙΕΣ ΣΥΝΔΡΟΜΕΣ Φ.Ε.Κ.

Τεύχος	Κ.Α.Ε. Προϋπολογισμού 2531	Κ.Α.Ε. εσόδου υπέρ ΤΑΠΕΤ 3512
Α' (Νόμοι, Π.Δ., Συμβάσεις κ.λπ.)	50.000 δρχ.	2.500 δρχ.
Β' (Υπουργικές αποφάσεις κ.λπ.)	50.000 »	2.500 »
Γ' (Διορισμοί, απολύσεις κ.λπ. Δημ. Υπαλλήλων)	10.000 »	500 »
Δ' (Απαλλοτριώσεις, πολεοδομία κ.λπ.)	50.000 »	2.500 »
Αναπτυξιακών Πράξεων (Τ.Α.Π.Σ.)	25.000 »	1.250 »
Ν.Π.Δ.Δ. (Διορισμοί κ.λπ. προσωπικού Ν.Π.Δ.Δ.)	10.000 »	500 »
Παράρτημα (Πίνακες επιτυχόντων διαγωνισμών)	5.000 »	250 »
Δελτίο Βιομηχανικής Ιδιοκτησίας (Δ.Ε.Β.Ι.)	10.000 »	500 »
Ανωτάτου Ειδικού Δικαστηρίου (Α.Ε.Δ.)	3.000 »	150 »
Ανωνύμων Εταιρειών & Ε.Π.Ε.	250.000 »	12.500 »
Προκηρύξεων Α.Σ.Ε.Π.	10.000 »	500 »
ΓΙΑ ΟΛΑ ΤΑ ΤΕΥΧΗ ΕΚΤΟΣ Α.Ε. & Ε.Π.Ε.	200.000 »	10.000 »

* Οι συνδρομές του εσωτερικού προπληρώνονται στα Δημόσια Ταμεία που δίδουν αποδεικτικό είσπραξης (διπλότυπο) το οποίο με τη φροντίδα του ενδιαφερομένου πρέπει να στέλνεται στην Υπηρεσία του Εθνικού Τυπογραφείου.
* Οι συνδρομές του εξωτερικού επιβαρύνονται πέρα των παραπάνω αναφερομένων ποσών με τα ταχυδρομικά τέλη και μπορεί να στέλνονται με επιταγή και σε ανάλογο συνάλλαγμα στο Διευθυντή Οικονομικού του Εθνικού Τυπογραφείου.
* Η πληρωμή του ποσοστού του ΤΑΠΕΤ που αντιστοιχεί σε συνδρομές, εισπράττεται στην Αθήνα από το Ταμείο του ΤΑΠΕΤ (Σολωμού 51 - Αθήνα) και στις άλλες πόλεις από τα Δημόσια Ταμεία.
* Οι συνδρομητές του εξωτερικού μπορούν να στέλνουν το ποσό του ΤΑΠΕΤ μαζί με το ποσό της συνδρομής.
* Οι Νομαρχιακές Αυτοδιοικήσεις, οι Δήμοι, οι Κοινότητες ως και οι επιχειρήσεις αυτών πληρώνουν το μισό χρηματικό ποσό της συνδρομής και ολόκληρο το ποσό υπέρ του ΤΑΠΕΤ.
* Η συνδρομή ισχύει για ένα χρόνο, που αρχίζει την 1η Ιανουαρίου και λήγει την 31η Δεκεμβρίου του ίδιου χρόνου. Δεν εγγράφονται συνδρομητές για μικρότερο χρονικό διάστημα.
* Η εγγραφή ή ανανέωση της συνδρομής πραγματοποιείται το αργότερο μέχρι τον Μάρτιο κάθε έτους.
* Αντίγραφα διπλοτύπων, ταχυδρομικές επιταγές και χρηματικά γραμμάτια δεν γίνονται δεκτά.

Οι υπηρεσίες του κοινού λειτουργούν καθημερινά από 08.00 έως 13.00

ΑΠΟ ΤΟ ΕΘΝΙΚΟ ΤΥΠΟΓΡΑΦΕΙΟ